



AJUNTAMENT DE BARBERÀ DEL VALLÈS

Avinguda Generalitat, 70
Telèfon 937 297 171 – Fax 937 191 815
08210 BARBERÀ DEL VALLÈS
E-mail: barbera@bdv.cat
Web: www.bdv.cat

ANNEX 1.6 - XURRERIES

Dates: les concretes sol·licitades per la persona interessada en el període comprès des de l'1 d'octubre al 30 de juny, excepte la xurreria ubicada al punt 2 (Parc de Can Serra) que serà des de l'1 d'octubre al 31 de maig. En cap cas, l'inici de l'ocupació podrà ser posterior a l'1 de novembre ni la seva retirada abans del 28 de febrer, sense causa justificada.

Periodicitat: Anual

Horari: podran obrir a partir de les 08.00 h i fins les 21.00 h i hauran de cobrir necessàriament la franja horària de 17.00 h a 20.00 h, de dilluns a dissabtes i els festius d'obertura autoritzada, i en tot cas d'acord amb els criteris aprovats anualment per l'Ajuntament.

Emplaçaments: només s'autoritzarà l'ocupació a les ubicacions indicades a continuació i que es relacionen nominalment i gràfica al final d'aquest annex:

- Punt 1 - Plaça Cooperativa
- Punt 2 - Parc de Can Serra
- Punt 3 - Ctra. Barcelona, cantonada c. Monturiol
- Punt 4 - Plaça Europa
- Punt 5 - Glorieta d'Alió
- Punt 6 - Parc de Ca n'Amiguet
- Punt 7 - Pl. de la República

Sense perjudici que l'Ajuntament es reserva la facultat de variar els emplaçaments i llocs establerts, que es concretaran els criteris que aprova anualment l'Ajuntament.

Nombre total: màxim 7 xurreries al municipi.


Dimensions: en cap cas, es superaran els 15,00 m² de superfície total d'ocupació de la via pública.


Condicions d'instal·lació i funcionament:

- La col·locació dels elements instal·lats en la via pública es durà a terme de manera que no entorpeixi el trànsit de vianants i es deixarà un espai mínim de pas d'1,80 m d'amplada.
- En el supòsit que, per raons d'interès públic, calgui disposar o intervenir en l'espai on es troba ubicada el mòdul, aquest haurà de ser traslladar-se a una nova ubicació propera i determinada pels serveis municipals.
- La persona interessada haurà de pagar la taxa corresponent per la utilització privativa o l'aprofitament especial del domini públic corresponent a tot el període autoritzat abans d'ocupar la via pública. L'incompliment d'aquest precepte podrà suposar la revocació de la llicència sense perjudici de les sancions que siguin aplicables per fer ús de la via.
- A la parada s'haurà de disposar del document de la llicència.

- La parada haurà d'instal·lar-se en el lloc autoritzat, ocupant només la superfície concedida.
- Les instal·lacions de la parada no impediran en cap moment el pas de vianants. També s'haurà de preservar el pas de les persones usuàries als accessos de finques particulars, passos de vianants o altres serveis públics que confrontin amb l'espai autoritzat. En cas de generar-se cues de persones, la persona titular les organitzarà per evitar possibles afectacions a la via pública.
- L'estat de conservació de la parada, dels elements que la componen i del seu entorn, hauran de ser adequats per estar a la via pública de manera que no representin cap perill per a vianants.
- S'haurà de mantenir la xurreria i les seves rodalies en perfecte estat de neteja i conservació i retirar qualsevol residu de via pública que pugui derivar de l'exercici de l'activitat.
- Serà obligatori disposar d'un gestor autoritzat de residus per a la recollida de l'oli utilitzat i portar una gestió adient de la resta de residus generats.
- No es permetrà la connexió de bombetes a la xarxa de l'enllumenat públic. Tota instal·lació elèctrica haurà de ser degudament contractada amb la companyia o mitjançant un grup electrogen. La persona titular de la llicència haurà de tramitar i assumir les despeses al seu càrrec, entre d'altres, l'alta temporal a la companyia subministradora, i complir en qualsevol dels casos l'establert al Reglament Electrotècnic de Baixa Tensió. En el cas que el subministrament sigui amb un grup electrogen caldrà presentar la seva legalització. Les instal·lacions auxiliars a utilitzar (quadres elèctrics, instal·lació elèctrica, grups generadors, compressors, etc.) seran delimitats per tanques per evitar que siguin accessibles a les persones o clientela i compliran la normativa de seguretat industrial vigent i de prevenció de la contaminació acústica. L'estesa de mànegues o de cablejat elèctric es farà fora de zones de pas i de vials. No quedaran accessibles a terceres persones i, en cas necessari, hauran de transcórrer dins de passacables habilitats a l'efecte per evitar trepitjades i ensopagades. L'Ajuntament no es farà responsable de les possibles incidències que puguin derivar-se de les instal·lacions elèctriques.
- És obligatori disposar d'un extintor de 6 kg de pols ABC amb una eficàcia 21A-113B i de 5 kg de gas CO₂. Els extintors han de tenir contracte de manteniment segons el Reglament d'instal·lacions de protecció contra incendis.
- No està permès instal·lar en el quiosc cap tipus de publicitat, excepte la pròpia de l'activitat.
- Un cop finalitzat el període d'ocupació caldrà retirar de la via pública tots els elements de la parada i la persona titular de la llicència serà responsable dels danys i perjudicis que l'activitat hagi pogut produir a la via pública. En el cas de causar danys al domini públic, la persona titular de la llicència vindrà obligada a indemnitzar l'Ajuntament pels danys i perjudicis provocats, d'acord amb la valoració pericial efectuada pels Serveis Tècnics Municipals.
- Queda prohibida l'elaboració i/o venda de productes diferents als habituals de xurreria (xurros, porres, xuixos, bunyols i altres masses fregides, incloses les patates fregides); està permesa la venda de productes ja elaborats i envasats de similars característiques.
- L'origen dels productes alimentaris exposats per a la venda serà autoritzat, és a dir, en tot moment es podrà acreditar les dades d'identificació de la producció mitjançant el Registre General Sanitari, documents comercials i/o la informació inclosa a l'etiquetatge dels productes.
- Queda prohibit refregir els productes (xurros, bunyols i altres masses fregides).

- L'equipament, els estris utilitzats per al manteniment, exposició i venda dels productes i totes les superfícies que puguin entrar en contacte amb els aliments estaran en bon estat de manteniment, seran resistents i no deixaran anar òxid, estelles, tòxics, greixos, etc., que puguin contaminar els aliments.
- S'haurà de mantenir i exposar els aliments de forma protegida, és a dir, tenir la parada dissenyada amb expositors, vitrines o situada de manera que es previngui el risc de contaminació dels productes, la presència d'insectes i/o animals indesitjables i la manipulació directa per la clientela.
- S'haurà d'evitar el contacte directe dels productes alimentaris o dels envasos que els contenen amb el terra o amb qualsevol altre focus de contaminació.
- Caldrà complir el Text Refós de l'Ordenança General de l'Ajuntament de Barberà del Vallès per a la Convivència i el Civisme, tots aquells requisits que estableixin les reglamentacions específiques a aplicar als productes que tinguin a la venda i la normativa d'activitats durant tota la vigència de la llicència. Així mateix, caldrà complir les condicions d'higiene i seguretat alimentària que estableix la normativa general i sectorial específica pel que fa a les instal·lacions, les pràctiques, els autocontrols sanitaris i els productes de venda.
- Els efectes de la llicència atorgada cessaran automàticament quan hagi acabat el període que s'autoritza, cosa que determinarà l'obligació immediata de la persona titular de la llicència de deixar lliure i vàcua la porció de via pública ocupada i retirar tots els elements i/o instal·lacions que han estat l'objecte de l'ocupació de la via pública al seu càrrec.

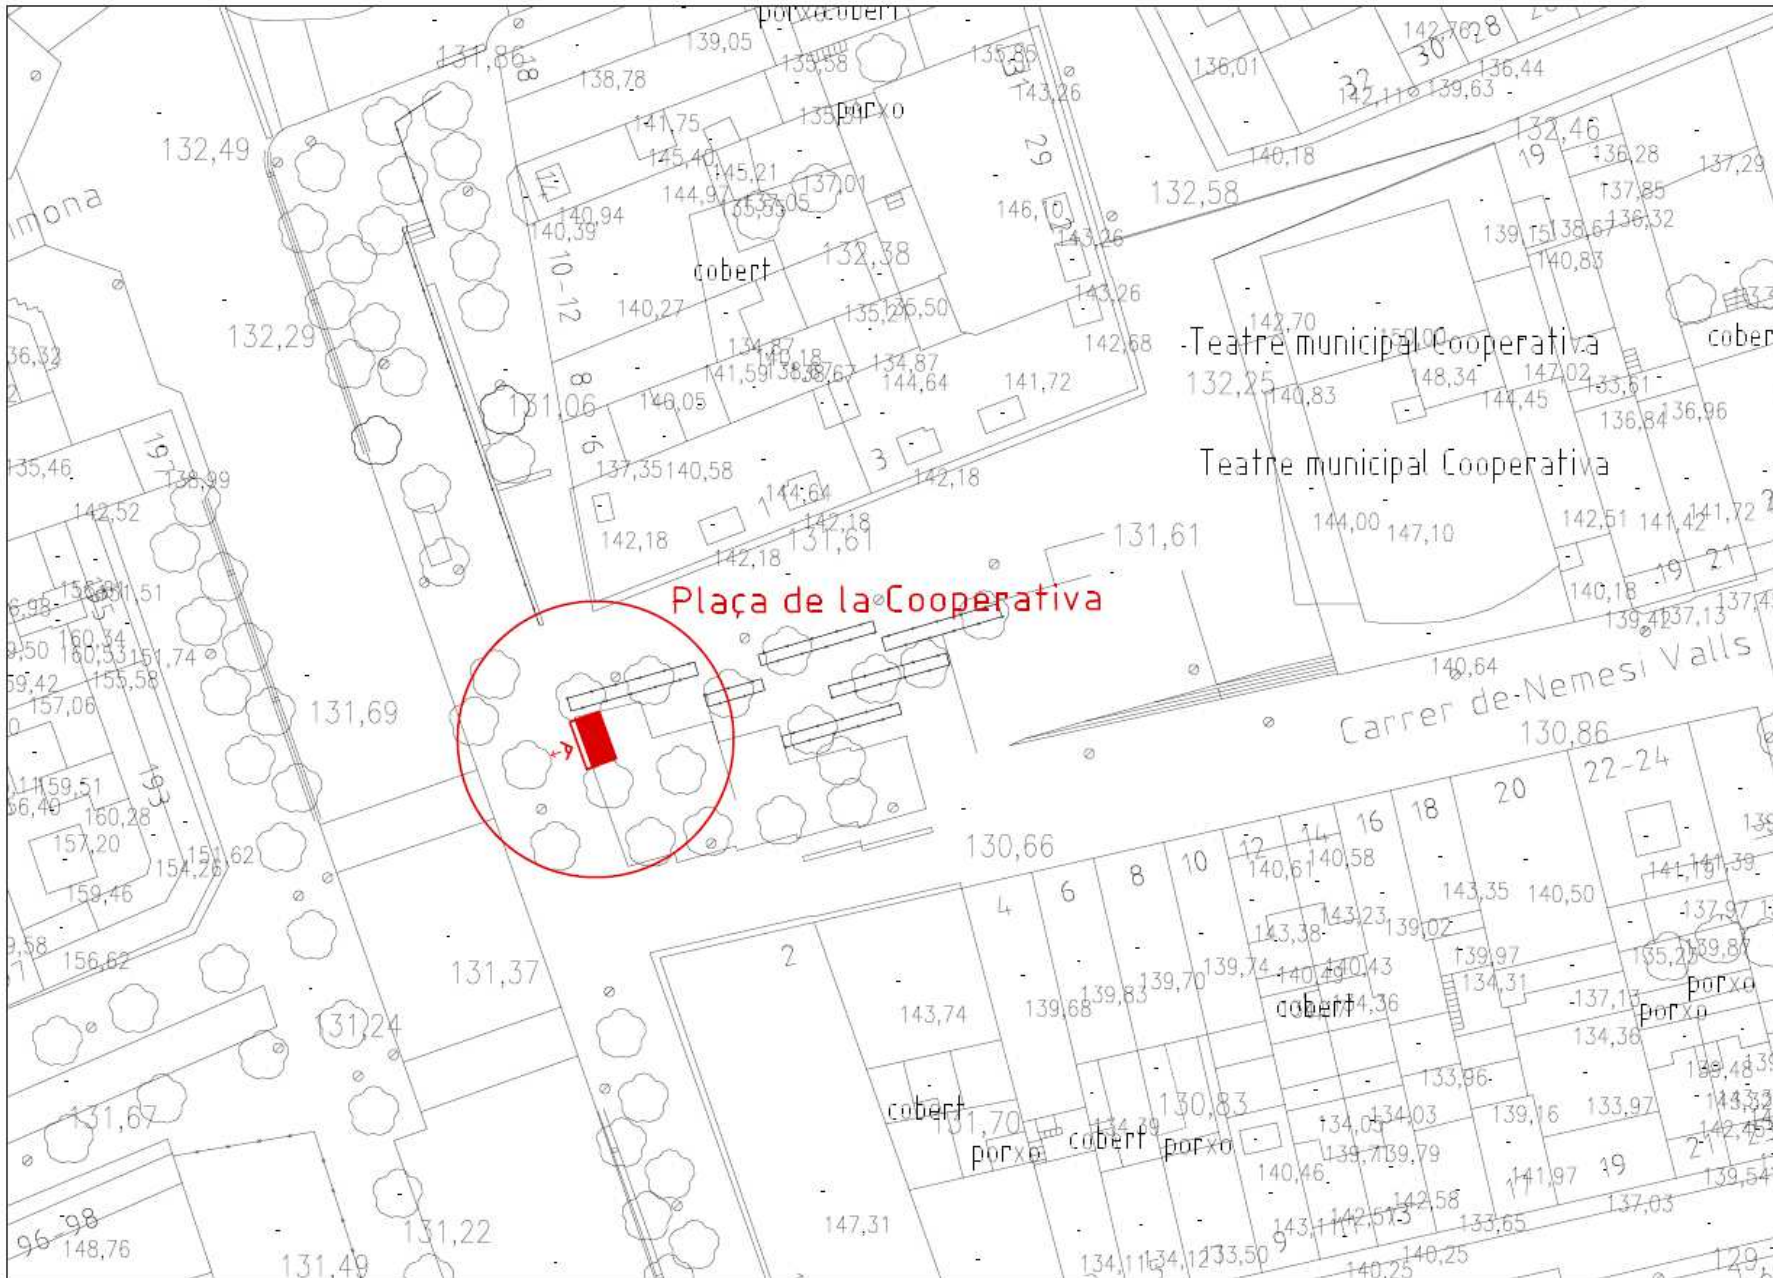

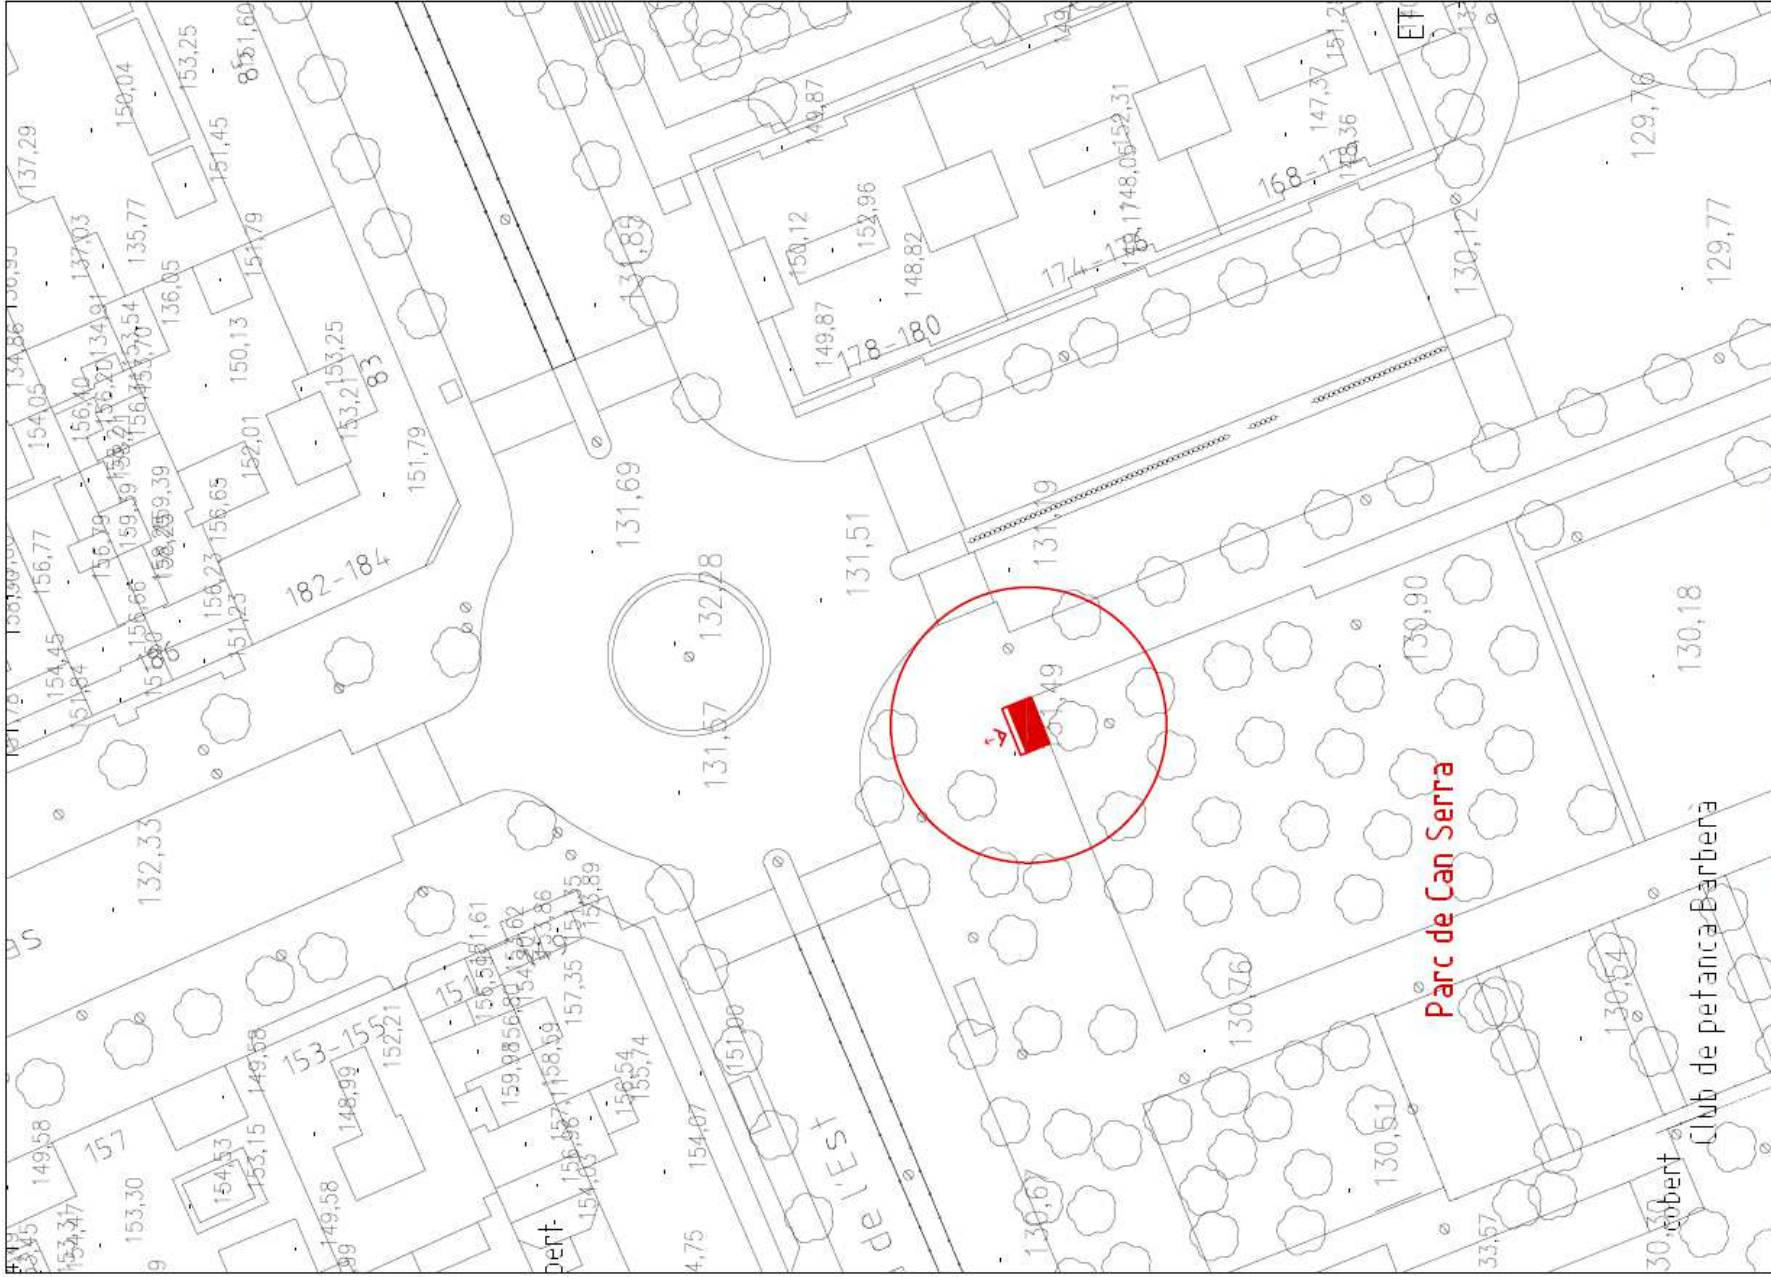


AJUNTAMENT DE BARBERÀ DEL VALLÈS


DOCUMENT: Annex I. Emplacaments d'UG
 Data actualització: 20/09/2024


ESCALA: anà 1:50
 anà 1:50
 0m 3m 6m




Annex I. Emplacaments
 Punt 2. Parc Can Serra

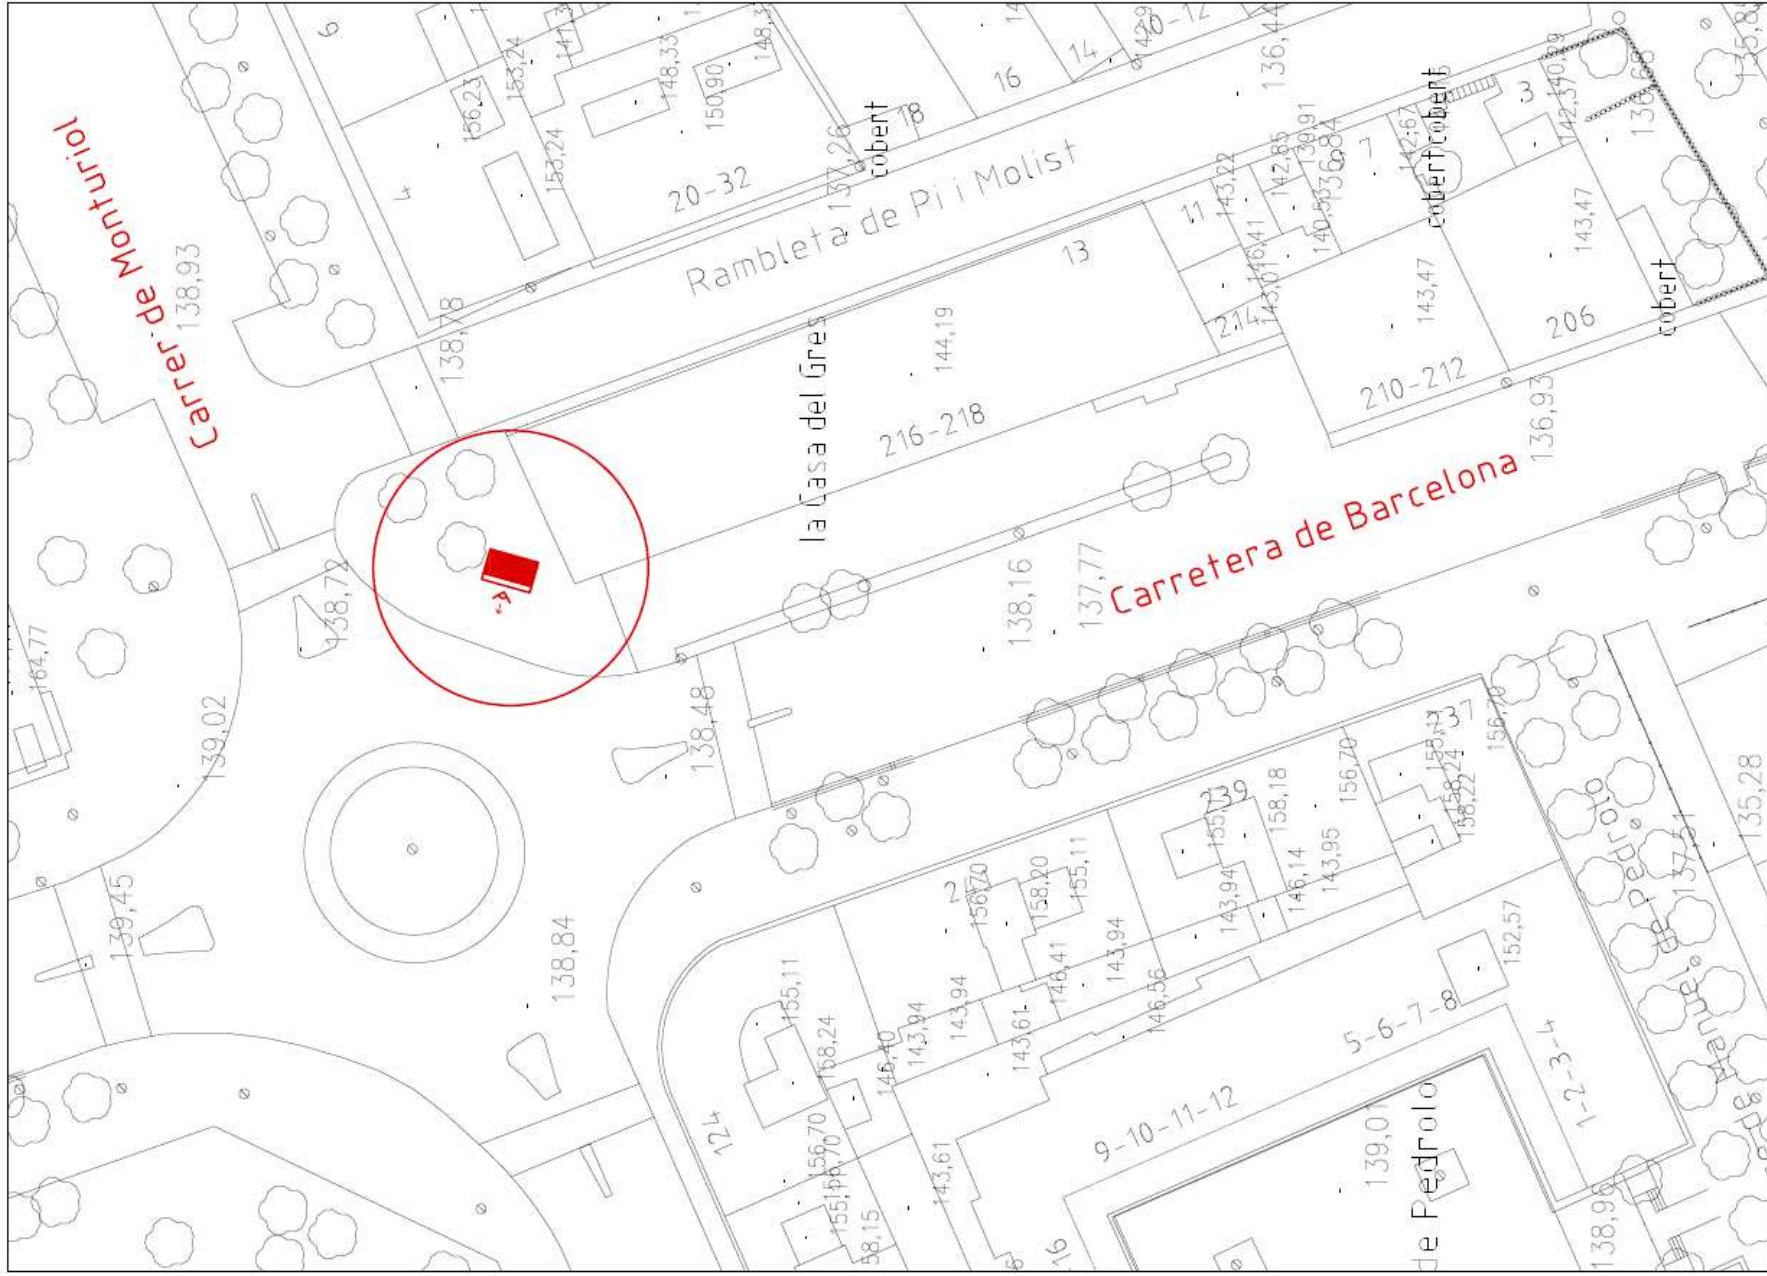

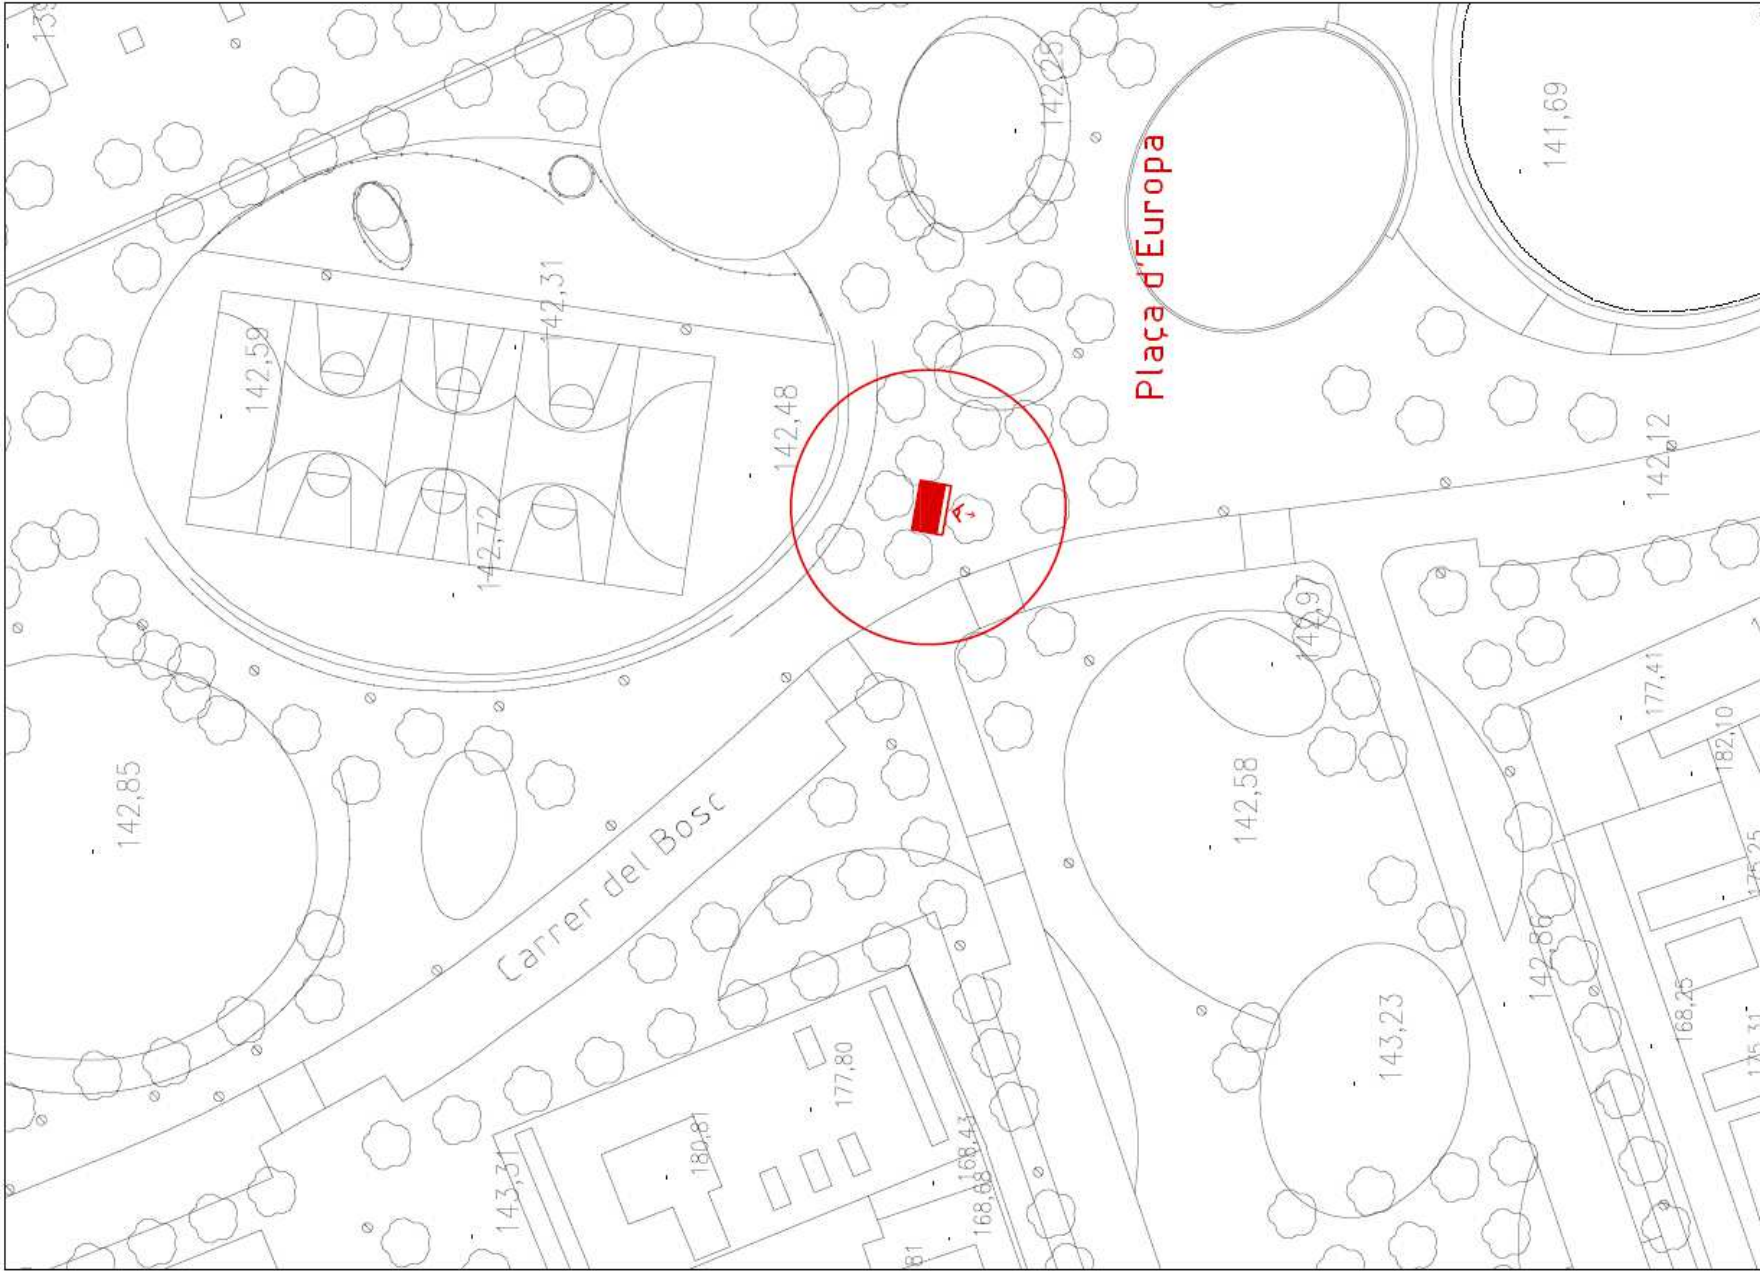

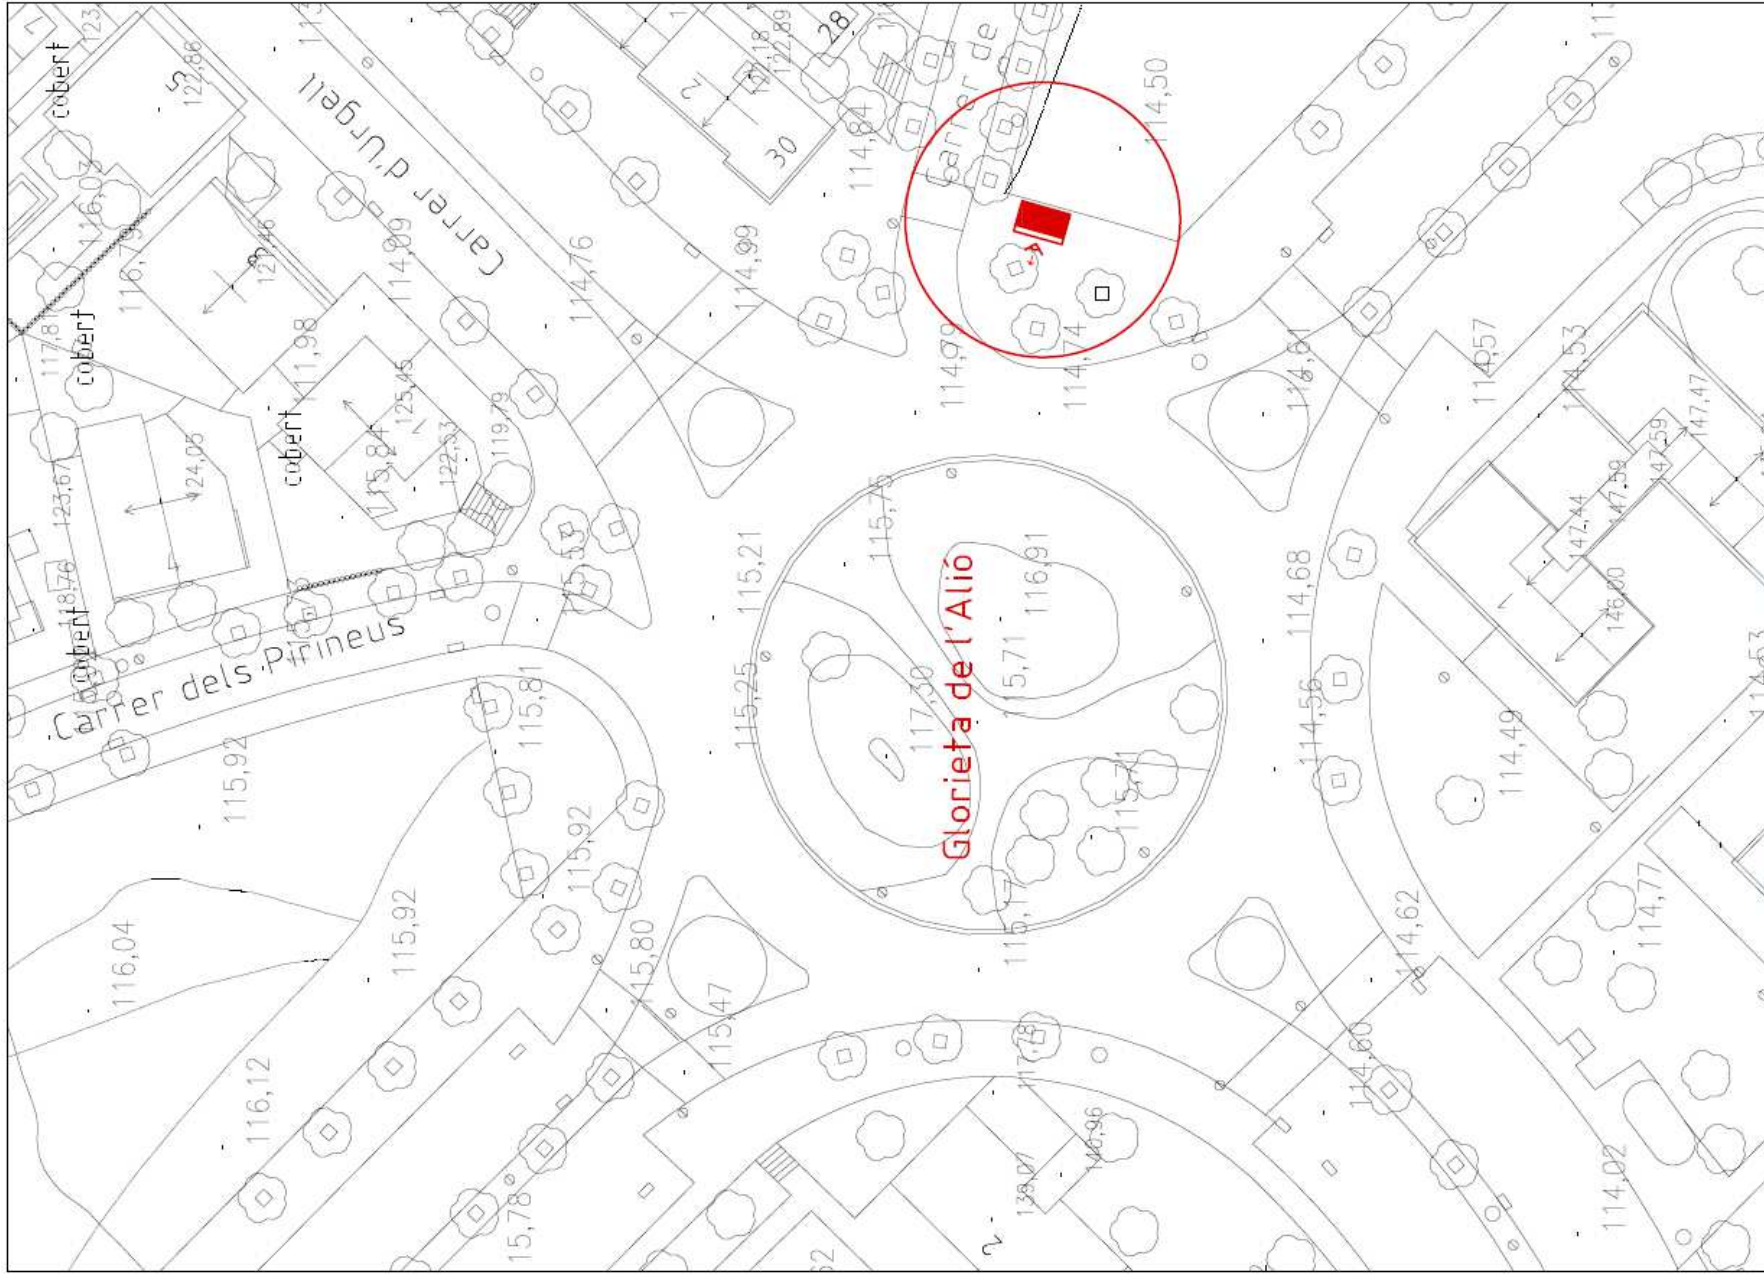

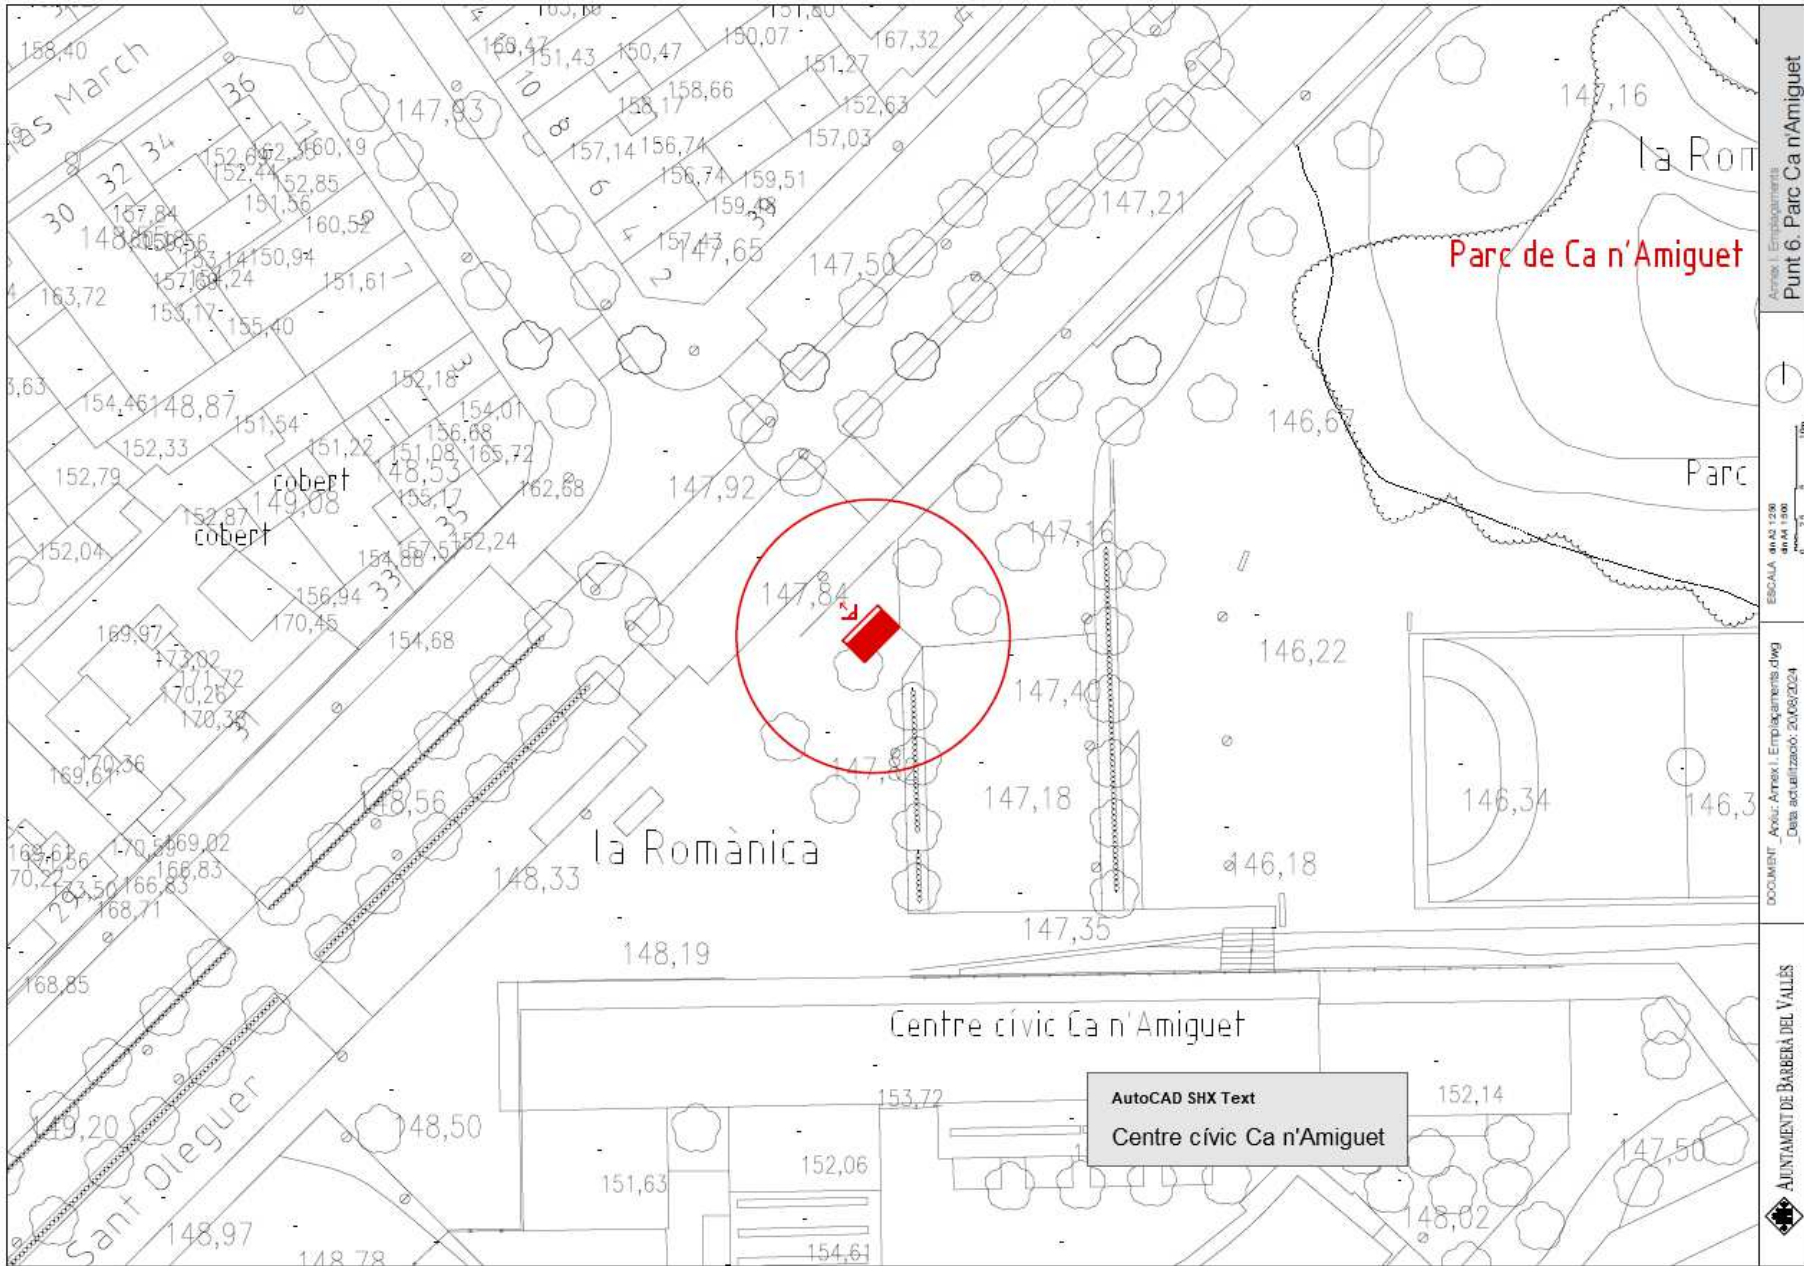

Annex I. Emplaçaments
Punt 6. Parc Ca n'Amiguet

ESCALA: 1:1250
1:1500
0 5 10m

DOCUMENT: Annex I. Emplaçaments.dwg
Data actualització: 20/08/2024

AJUNTAMENT DE BARBERA DEL VALLES

