


**SUPERFÍCIES INTERVENCIÓ (m²)**  
**PLANTA BAIXA - ANNEX**

|    |                          |       |
|----|--------------------------|-------|
| 01 | Zona entrada mercaderies | 4,61  |
| 02 | Passadís                 | 57,05 |
| 03 | Neteja de verdures       | 9,54  |
| 04 | Cambra frigorífica 1     | 6,69  |
| 05 | Cambra frigorífica 2     | 6,82  |
| 06 | Cambra frigorífica 3     | 7,48  |
| 07 | Magatzem                 | 25,85 |

|    |                                |       |
|----|--------------------------------|-------|
| 08 | Oficina                        | 6,32  |
| 09 | Descongelació                  | 3,51  |
| 10 | Sala freda                     | 20,09 |
| 11 | Cuina                          | 47,74 |
| 12 | Sala d'envasat                 | 14,57 |
| 13 | Cambra frigorífica d'expedició | 9,35  |
| 14 | Zona sortida mercaderies       | 13,75 |
| 15 | Zona rentat                    | 17,81 |
| 16 | Escombreries                   | 2,37  |

|                                                  |                  |               |
|--------------------------------------------------|------------------|---------------|
| 17                                               | Vestidors        | 24,60         |
| 18                                               | Escala protegida | 23,53         |
| 19                                               | Sala tècnica 1   | 11,53         |
| 20                                               | Sala tècnica 2   | 3,73          |
| 21                                               | Sala tècnica 3   | 7,10          |
| <b>TOTAL SUPERFÍCIE ÚTIL (sup. interiors)</b>    |                  | <b>324,04</b> |
| <b>TOTAL SUPERFÍCIE CONSTRUÏDA</b>               |                  | <b>367,69</b> |
| <b>TOTAL SUPERFÍCIE URBANITZACIÓ + ASCENSORS</b> |                  | <b>317,30</b> |

Nota:  
L'equipament de les cuines no està inclòs en aquest projecte.

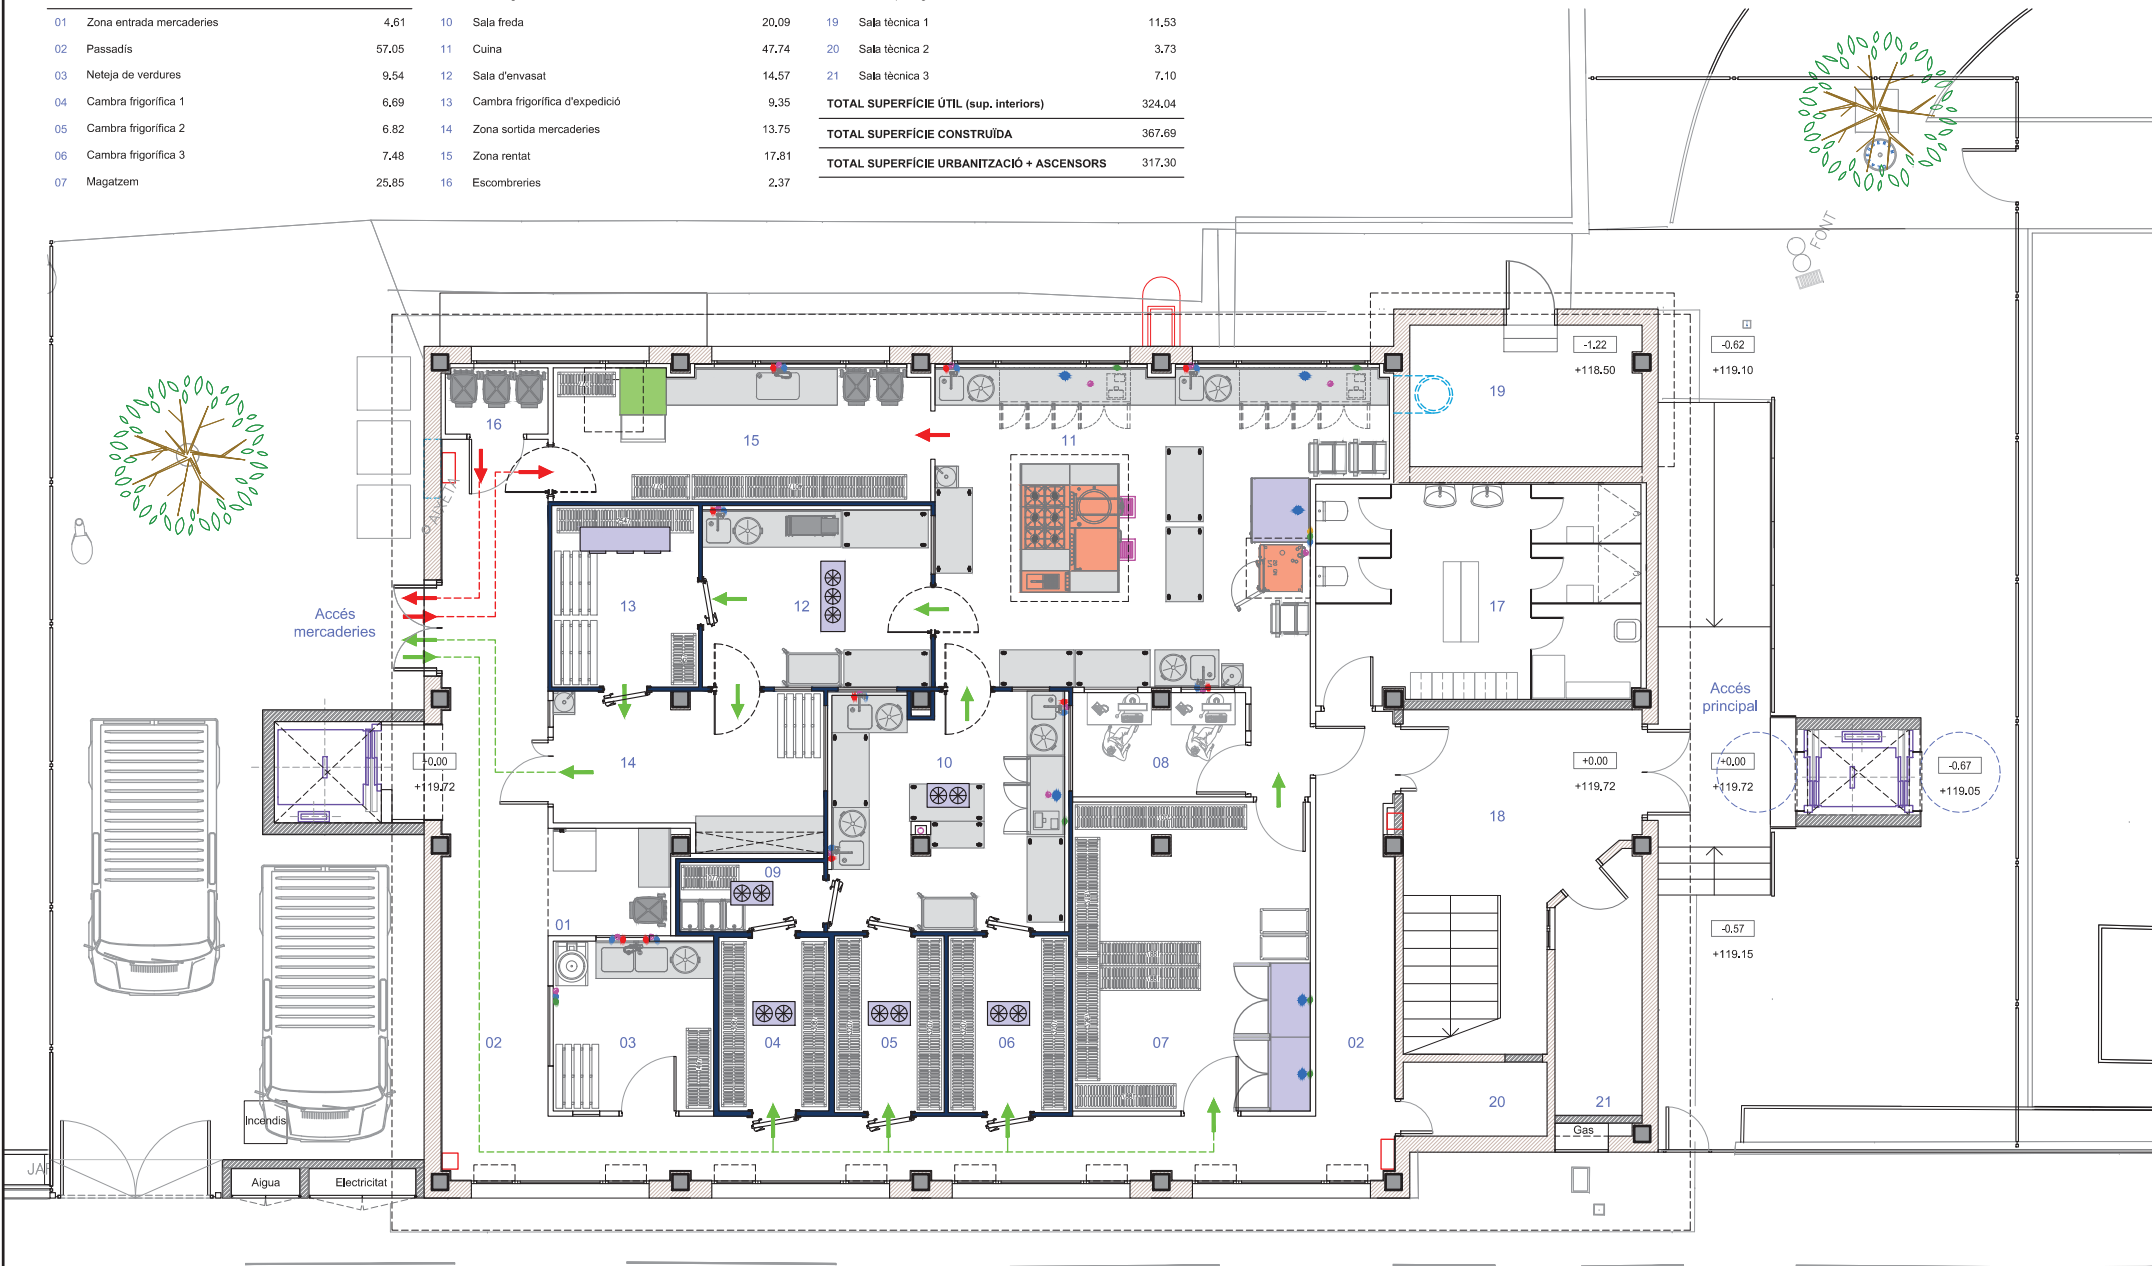

**SUPERFÍCIES INTERVENCIÓ (m²)**  
**PLANTA PRIMERA - ANNEX**

|    |                           |        |
|----|---------------------------|--------|
| 01 | Magatzem                  | 21,25  |
| 02 | Taller                    | 132,34 |
| 03 | Sala neteja               | 2,82   |
| 04 | Escala protegida          | 26,50  |
| 05 | Passadís                  | 13,66  |
| 06 | Cambrà higiènica          | 2,62   |
| 07 | Cambrà higiènica adaptada | 5,22   |

|                                               |                        |               |
|-----------------------------------------------|------------------------|---------------|
| 08                                            | Accés aula (taquilles) | 8,58          |
| 09                                            | Aula de gestió         | 45,13         |
| 10                                            | Sala de professorat    | 36,64         |
| 11                                            | Direcció               | 14,02         |
| <b>TOTAL SUPERFÍCIE ÚTIL (sup. interiors)</b> |                        | <b>308,80</b> |
| <b>TOTAL SUPERFÍCIE CONSTRUÏDA</b>            |                        | <b>353,77</b> |
| <b>TOTAL SUPERFÍCIE EXTERIOR (ascensors)</b>  |                        | <b>18,24</b>  |

Nota:  
L'equipament de les cuines no està inclòs en aquest projecte.

