



SECCIÓ TIPUS DE VIAL D'ÚS PER A VIANANTS I VEHICLES EN PLATAFORMA ÚNICA.
CONNEXIÓ DE PLACES

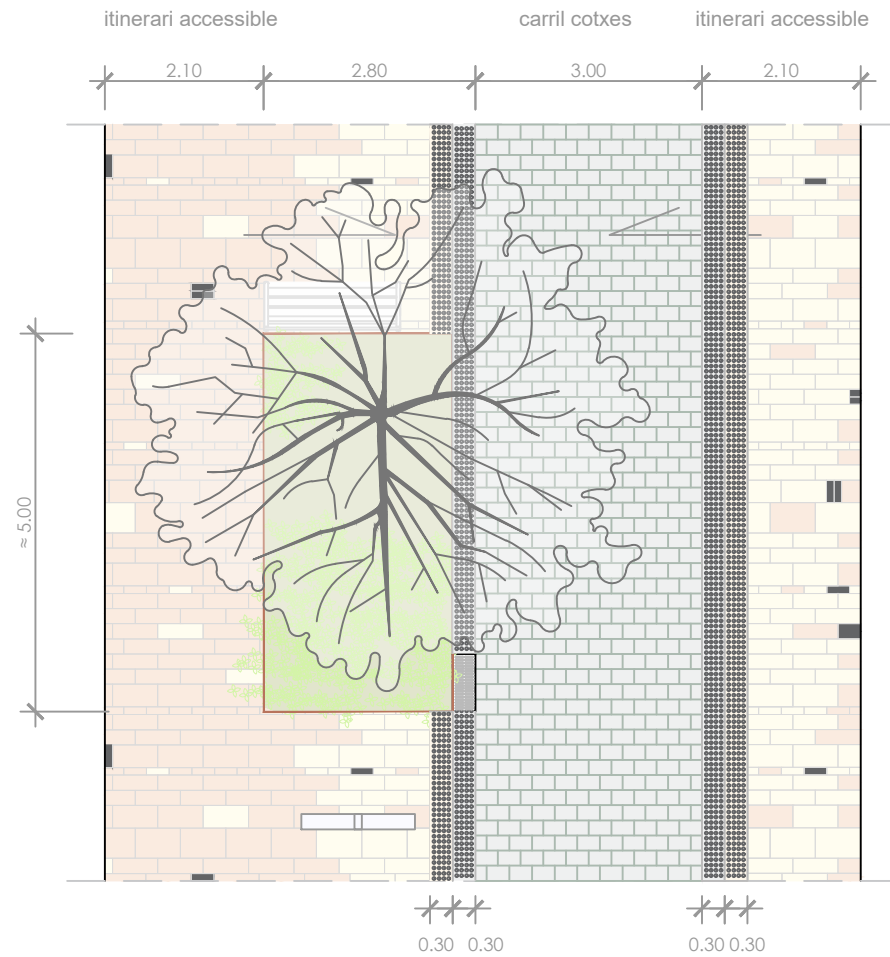


PLANTA TIPUS PROPOSTA

C/ DE MILÀ I FONTANALS, DE L'ALZINA, POETA BOSCAN, RONDA DE L'EST, DEL PINTOR GOYA

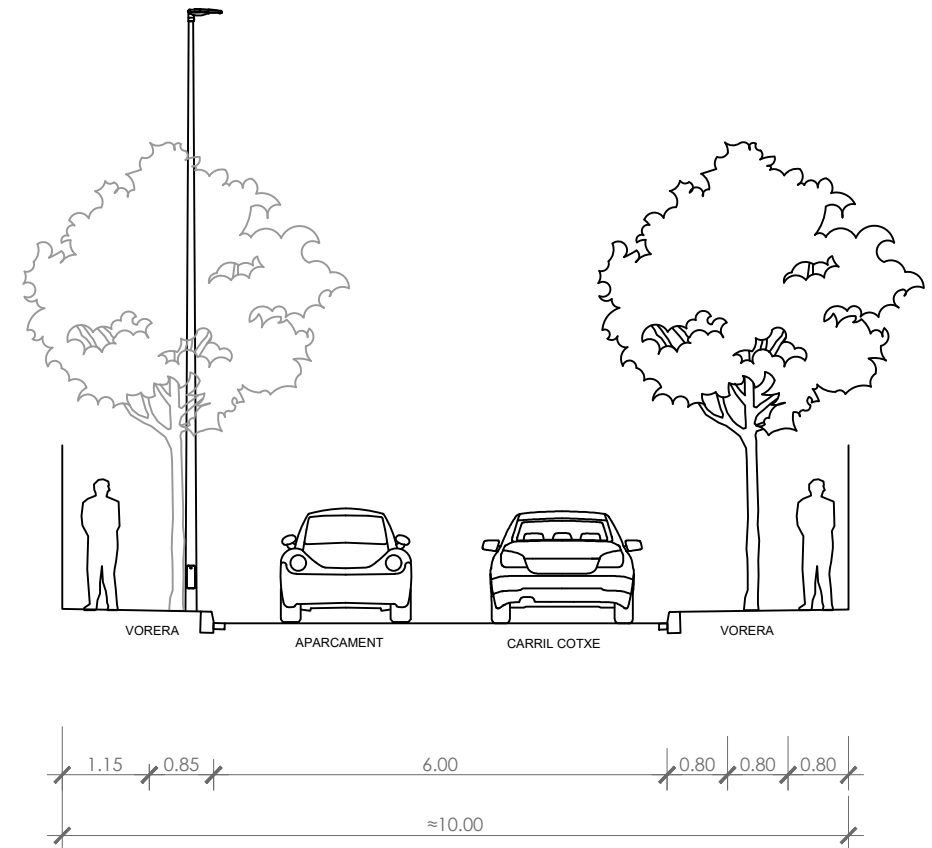


SECCIÓ ESTAT ACTUAL CARRER

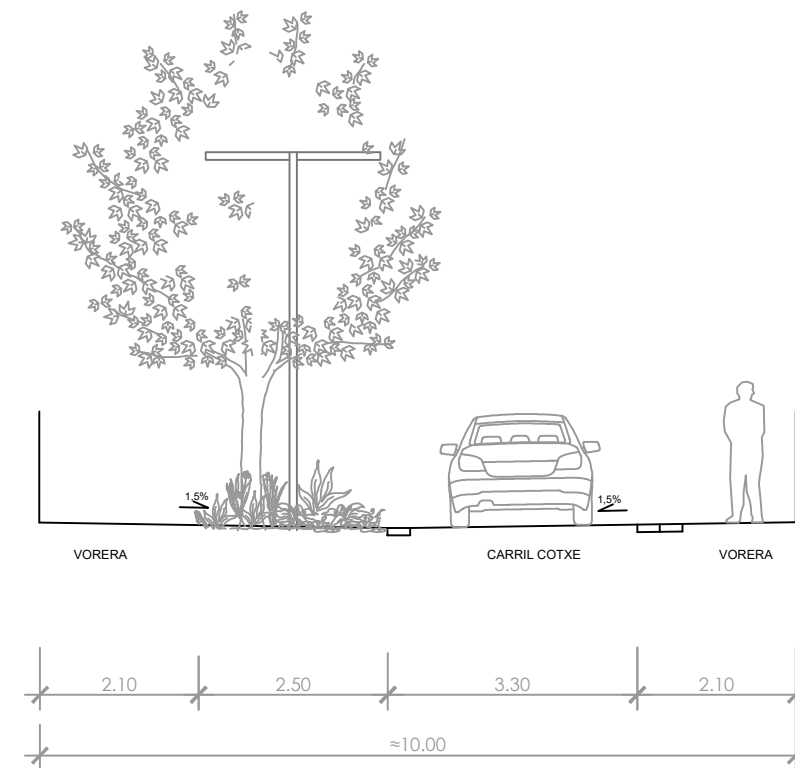


SECCIÓ PROPOSTA CARRER

SECCIÓ TIPUS DE VIAL D'ÚS PER A VIANANTS I VEHICLES EN PLATAFORMA ÚNICA.
A. VARIANT CARRER AMB ARBRES NOUS

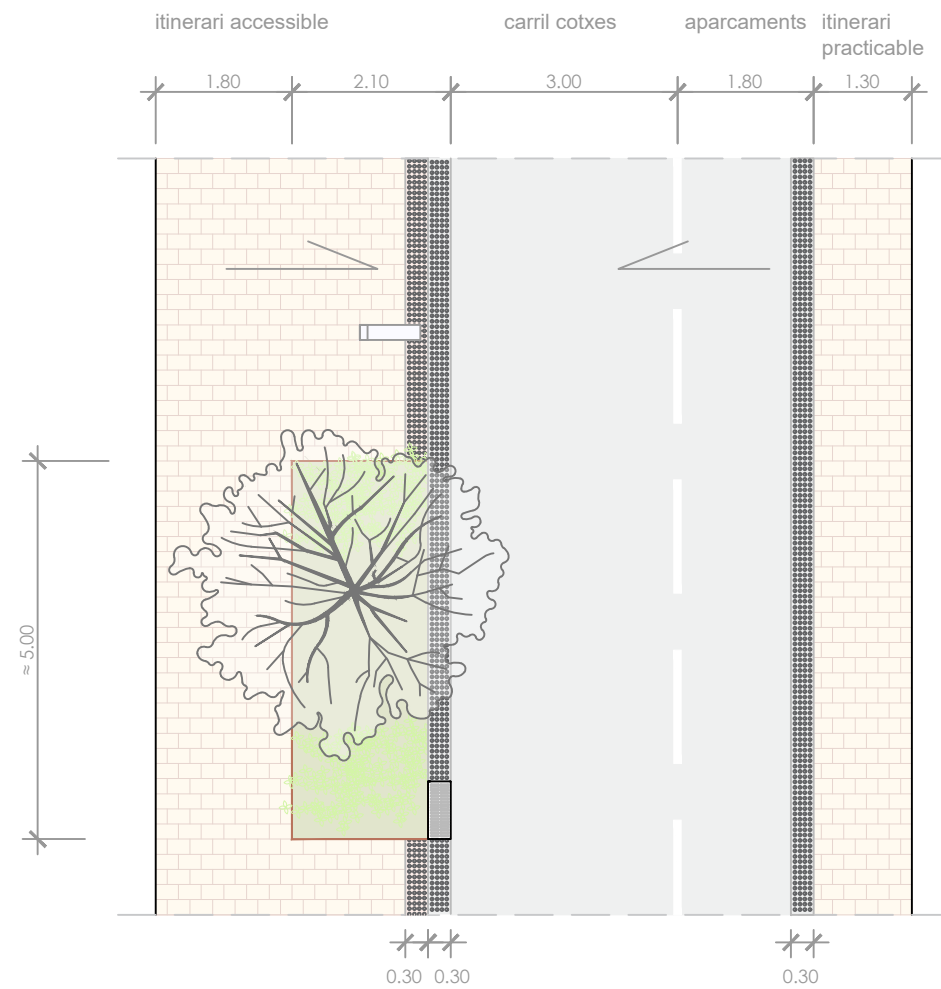


PLANTA TIPUS PROPOSTA

C/ DE GUTENBERG, DE LA INDEPENDÈNCIA, DEL RIU SEC, DEL CENTRE, DE LA MARCA HISPÀNICA, MARQUESOS DE BARBERÀ, DE LA MINA, DEL PINTOR MURILLO, PINTOR RIBERA, COMAS I SOLÀ, NARCIS OLLER, POETA BOSCAN, DE L'ARQUITECTE GAUDÍ

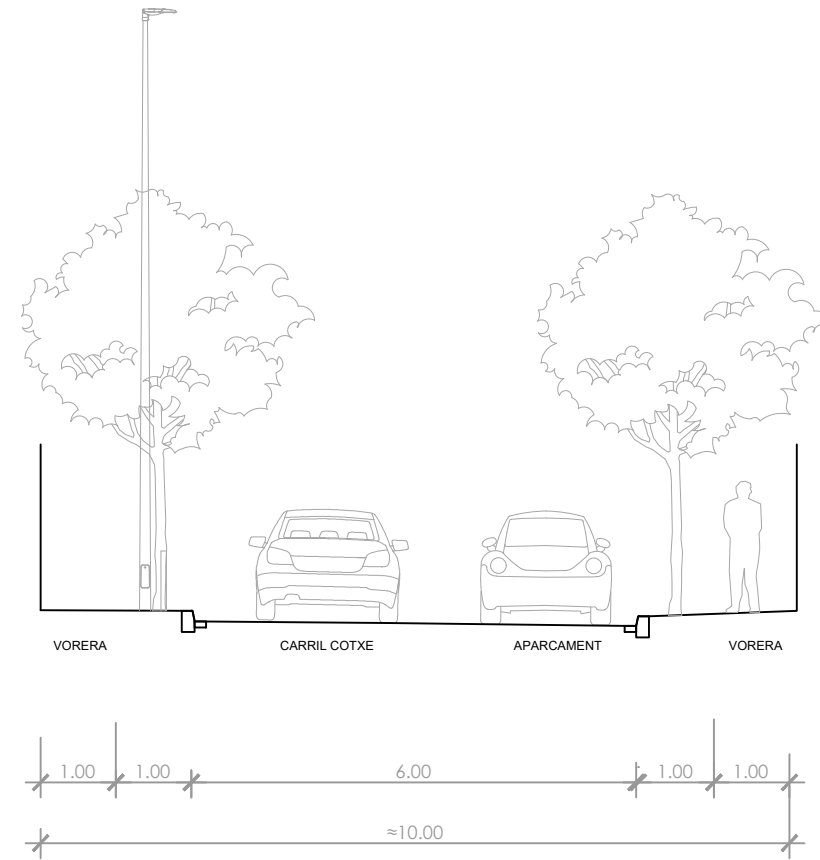


SECCIÓ ESTAT ACTUAL CARRER

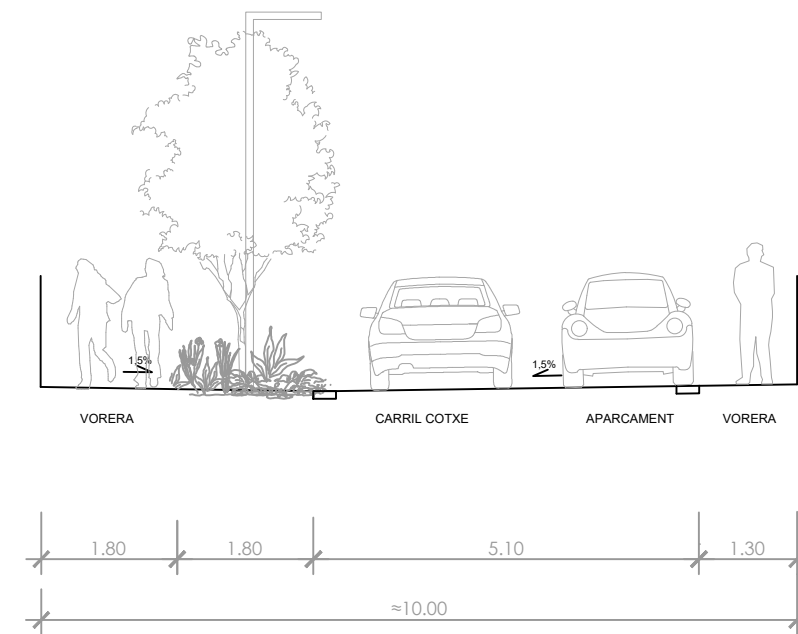


SECCIÓ PROPOSTA CARRER

8871 BASE DETA.DWG


SECCIÓ TIPUS DE VIAL D'ÚS PER A VIANANTS I VEHICLES EN PLATAFORMA ÚNICA.
B. VARIANT CARRER AMB ARBRES EXISTENTS NOMÉS A UN COSTAT

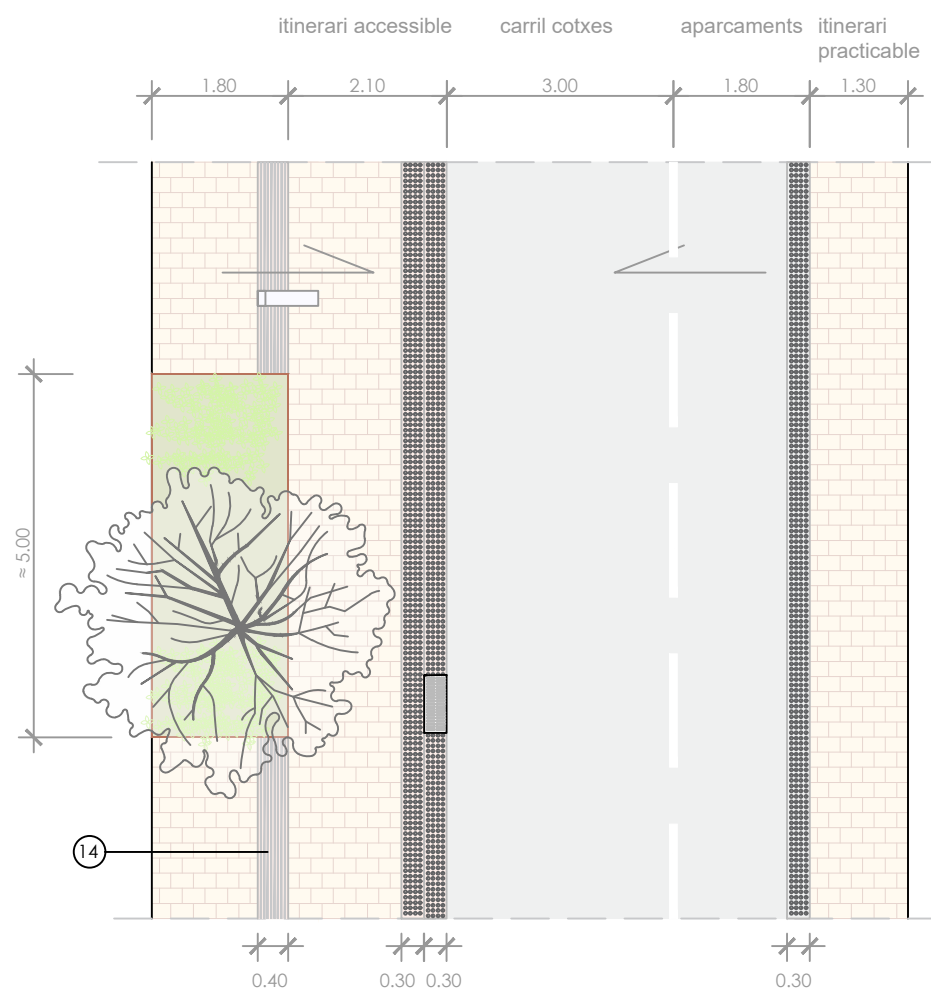

PLANTA TIPUS PROPOSTA
C/ DE LA MINA

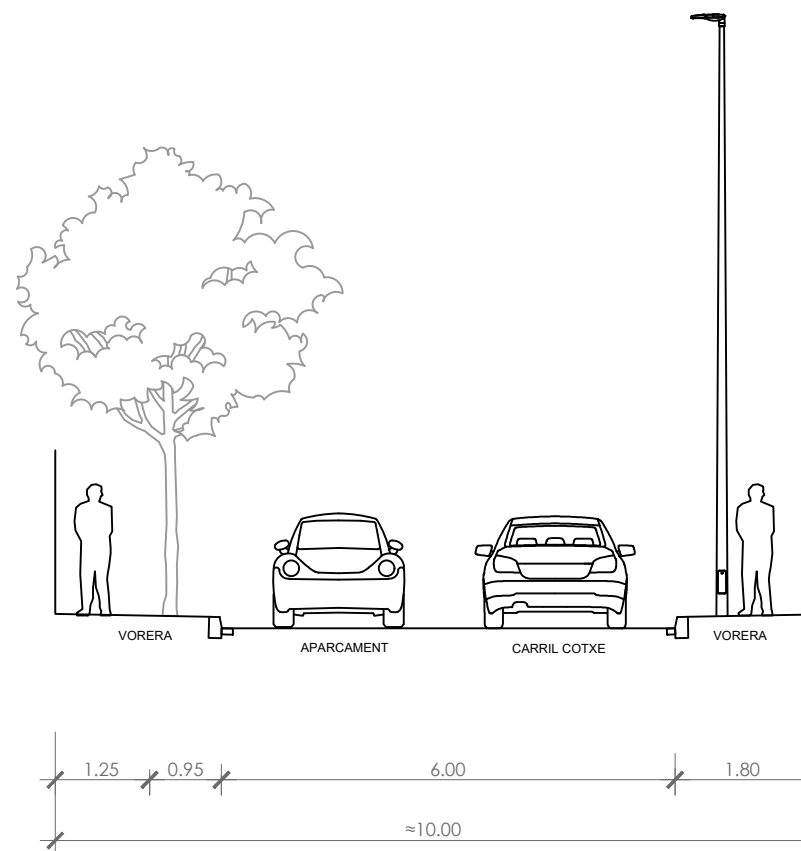

SECCIÓ ESTAT ACTUAL CARRER

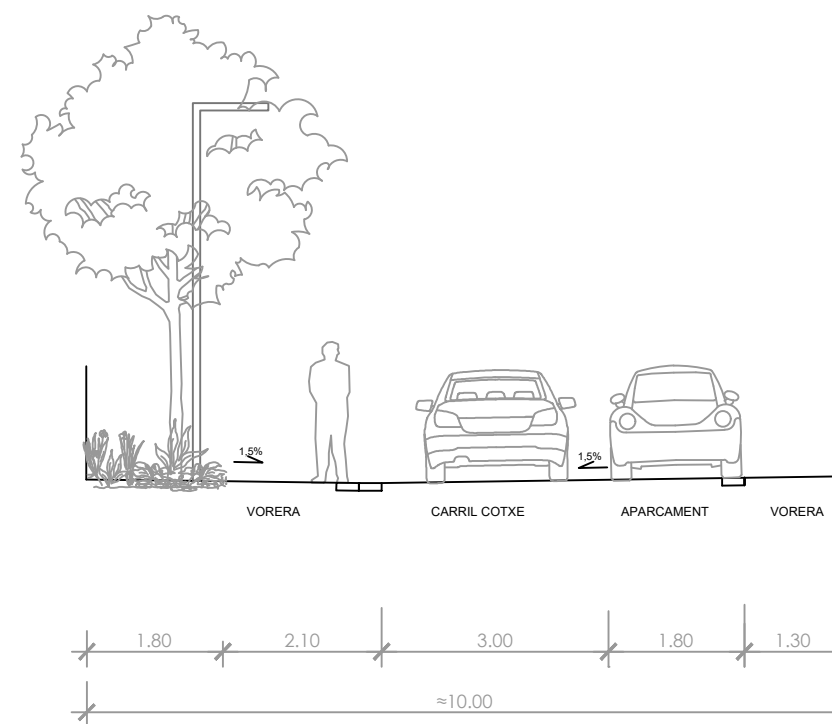

SECCIÓ PROPOSTA CARRER

8871 BASE DETA.DWG



AJUNTAMENT DE
BARBERÀ DEL VALLÈS

L'ENGINYERIA
ESTUDI D'ENGINYERIA VALL, S.L.P.
Borrià, 55, 1er pis
Tel. 93 723 16 30
estudi@enginyeriavall.com
www.enginyeriavall.com



PER L'AJUNTAMENT DE BARBERÀ DEL VALLÈS

L'ENGINYER
JOSEP VALL ABAD
Enginyer Camins, col. num. 8506

DATA
MAIG 2024


TÍTOL DEL PROJECTE
AVANT PROJECTE PER A LA MILLORA DEL BARRI
DE CAN ESTEPER, A BARBERÀ DEL VALLÈS

ESCALES
A3 - 1/100
0 50

TÍTOL DEL PLÀNOL
PLANTA TIPUS DE LA PROPOSTA
SECCIONS TIPUS DE L'ESTAT ACTUAL I DE LA
PROPOSTA


NUM.
04.1
FULL
3 DE 14

SECCIÓ TIPUS DE VIAL D'ÚS PER A VIANANTS I VEHICLES EN PLATAFORMA ÚNICA.
C. VARIANT CARRER AMB ARBRES EXISTENTS ALS DOS COSTATS

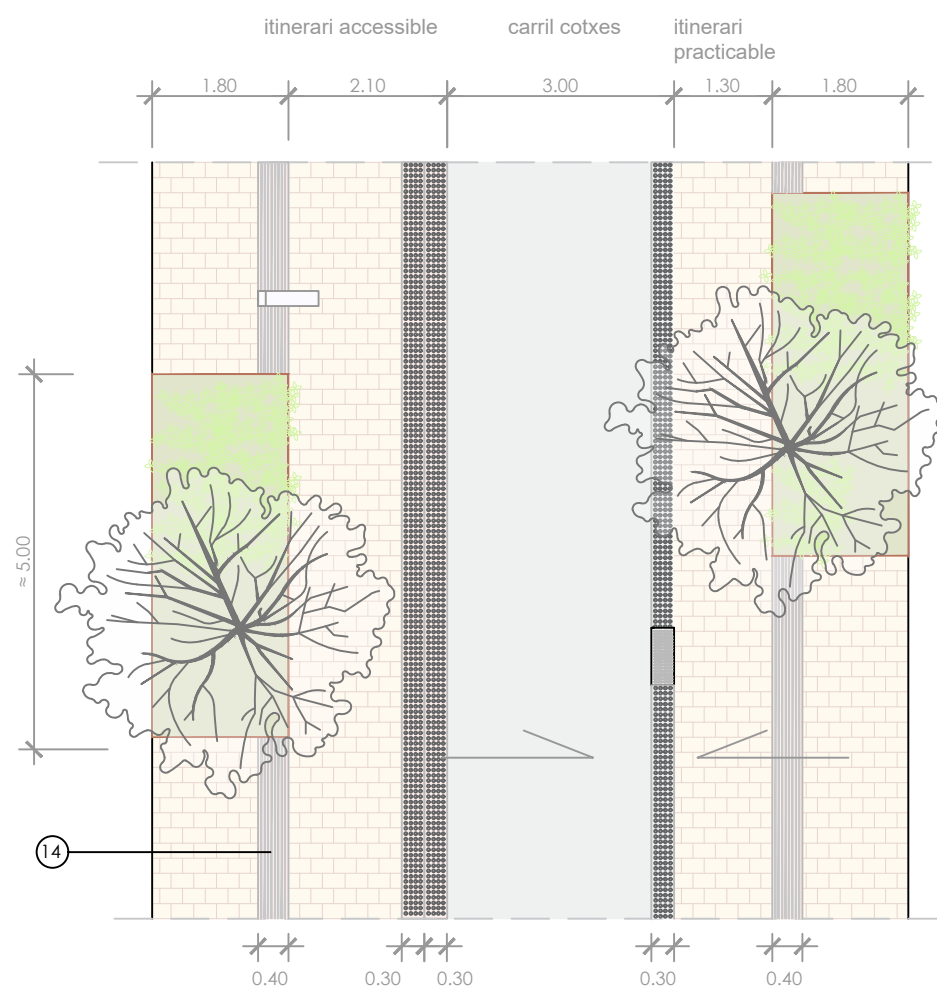


PLANTA TIPUS PROPOSTA

C/ DE LA MINA, DE GUTENBERG, DE L'ESTACIÓ, DEL MOLÍ, RONDA DE L'OEST, EINSTEIN

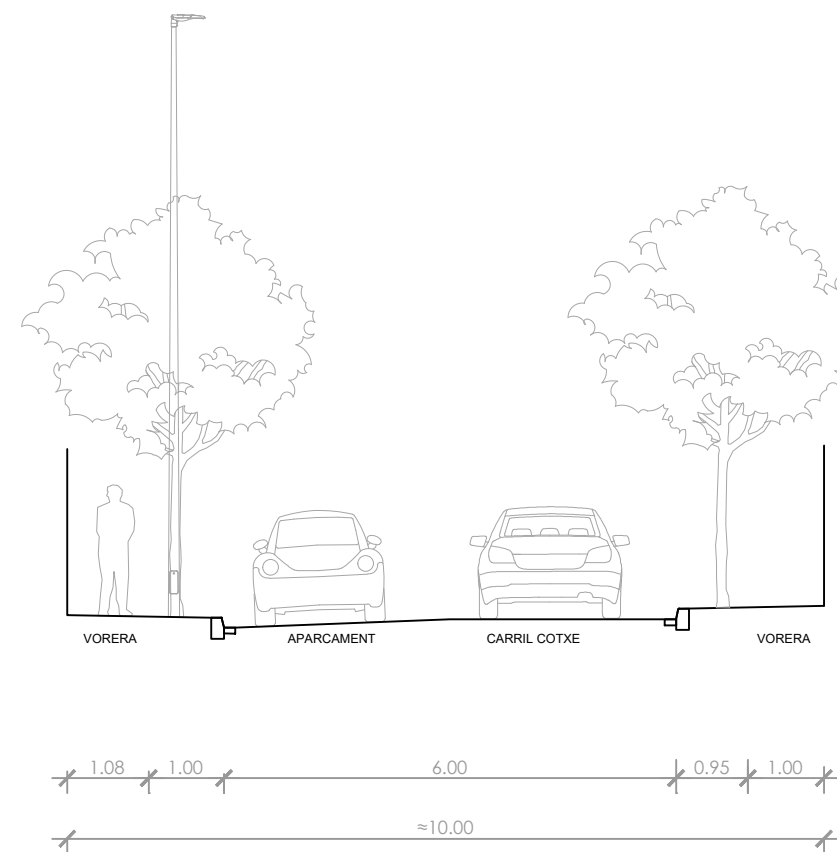


SECCIÓ ESTAT ACTUAL CARRER

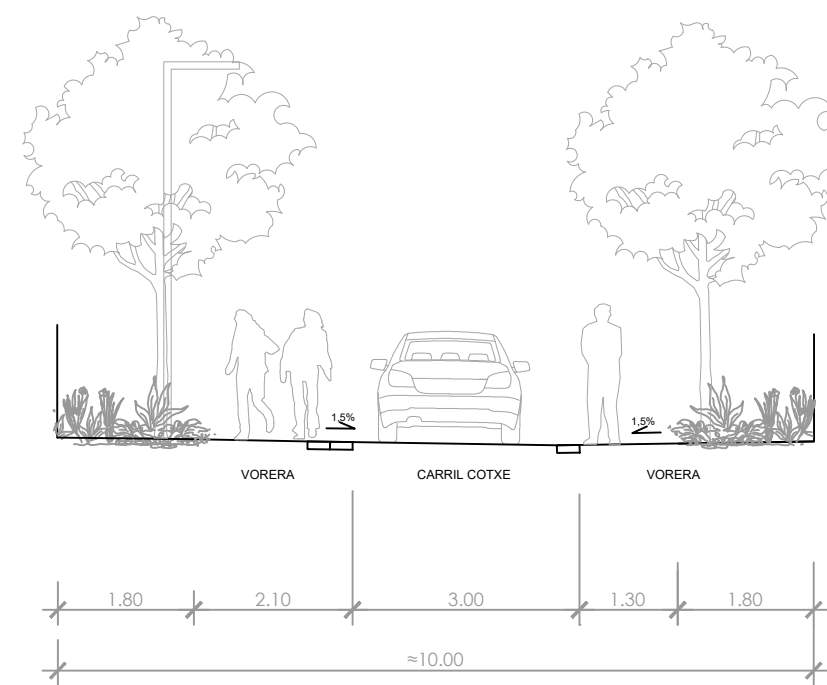

SECCIÓ PROPOSTA CARRER


8871 BASE DETA.DWG

SECCIÓ TIPUS DE VIAL D'ÚS PER A VIANANTS I VEHICLES EN PLATAFORMA ÚNICA.
D. VARIANT CARRER DE SANTA LEOCÀDIA

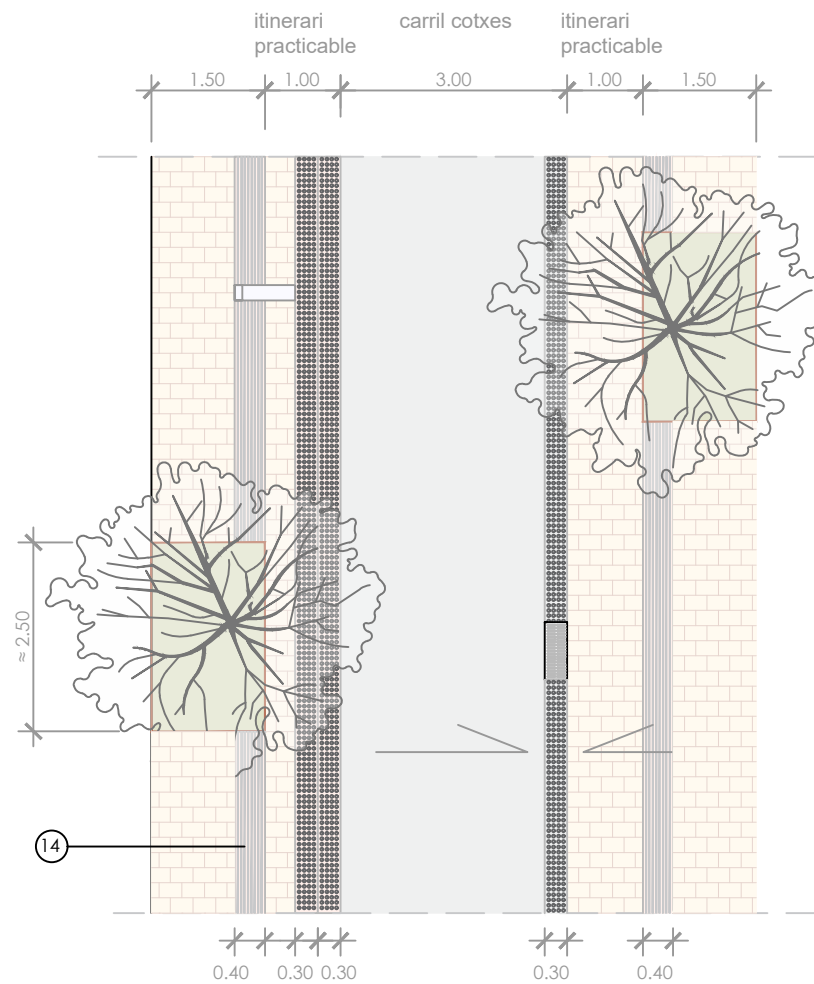


PLANTA TIPUS PROPOSTA

C/ DE SANTA LEOCÀDIA, DE LA VERGE DE NÚRIA
PASSAGTE DE LA MINA, DE LA VERGE MONTSERRAT

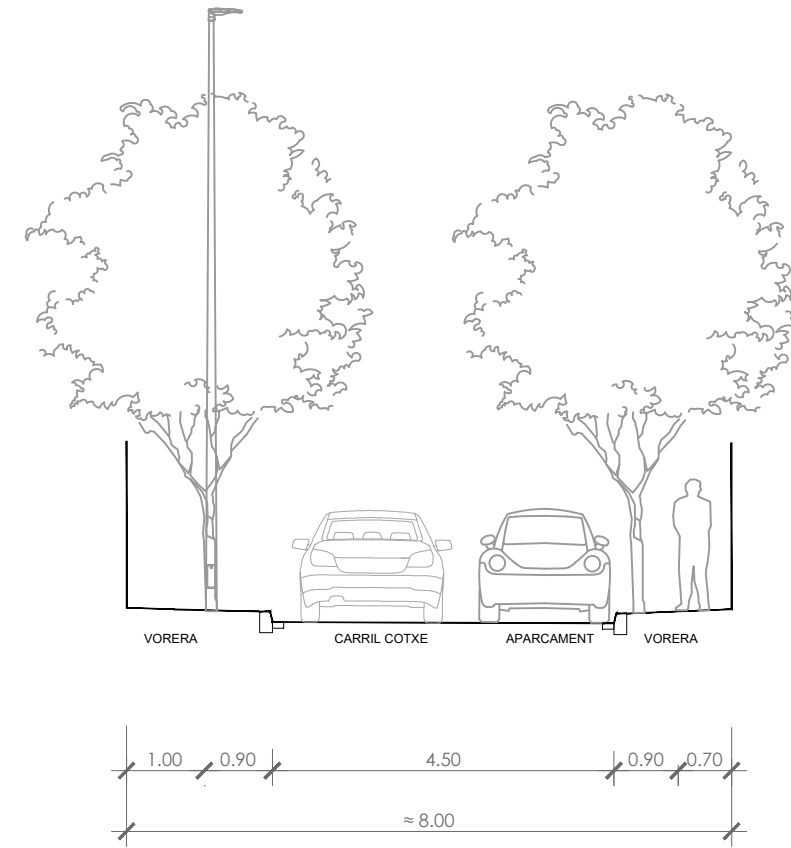


SECCIÓ ESTAT ACTUAL CARRER

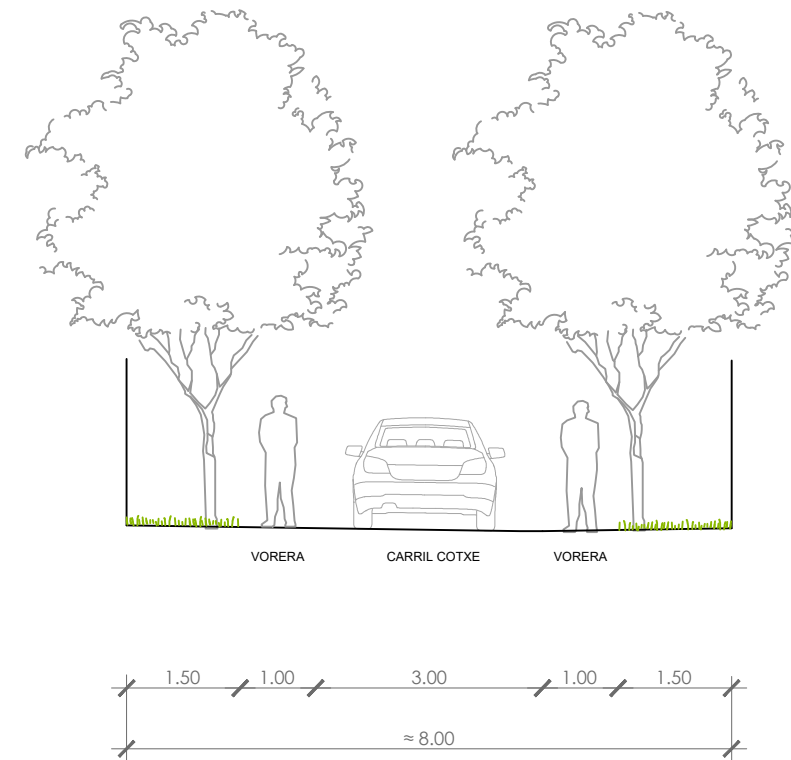


8871 BASE DETA.DWG

SECCIÓ TIPUS DE VIAL D'ÚS PER A VIANANTS I VEHICLES EN PLATAFORMA ÚNICA.
A. AVINGUDA DE LA GENERALITAT TRAM ≈ 15 M

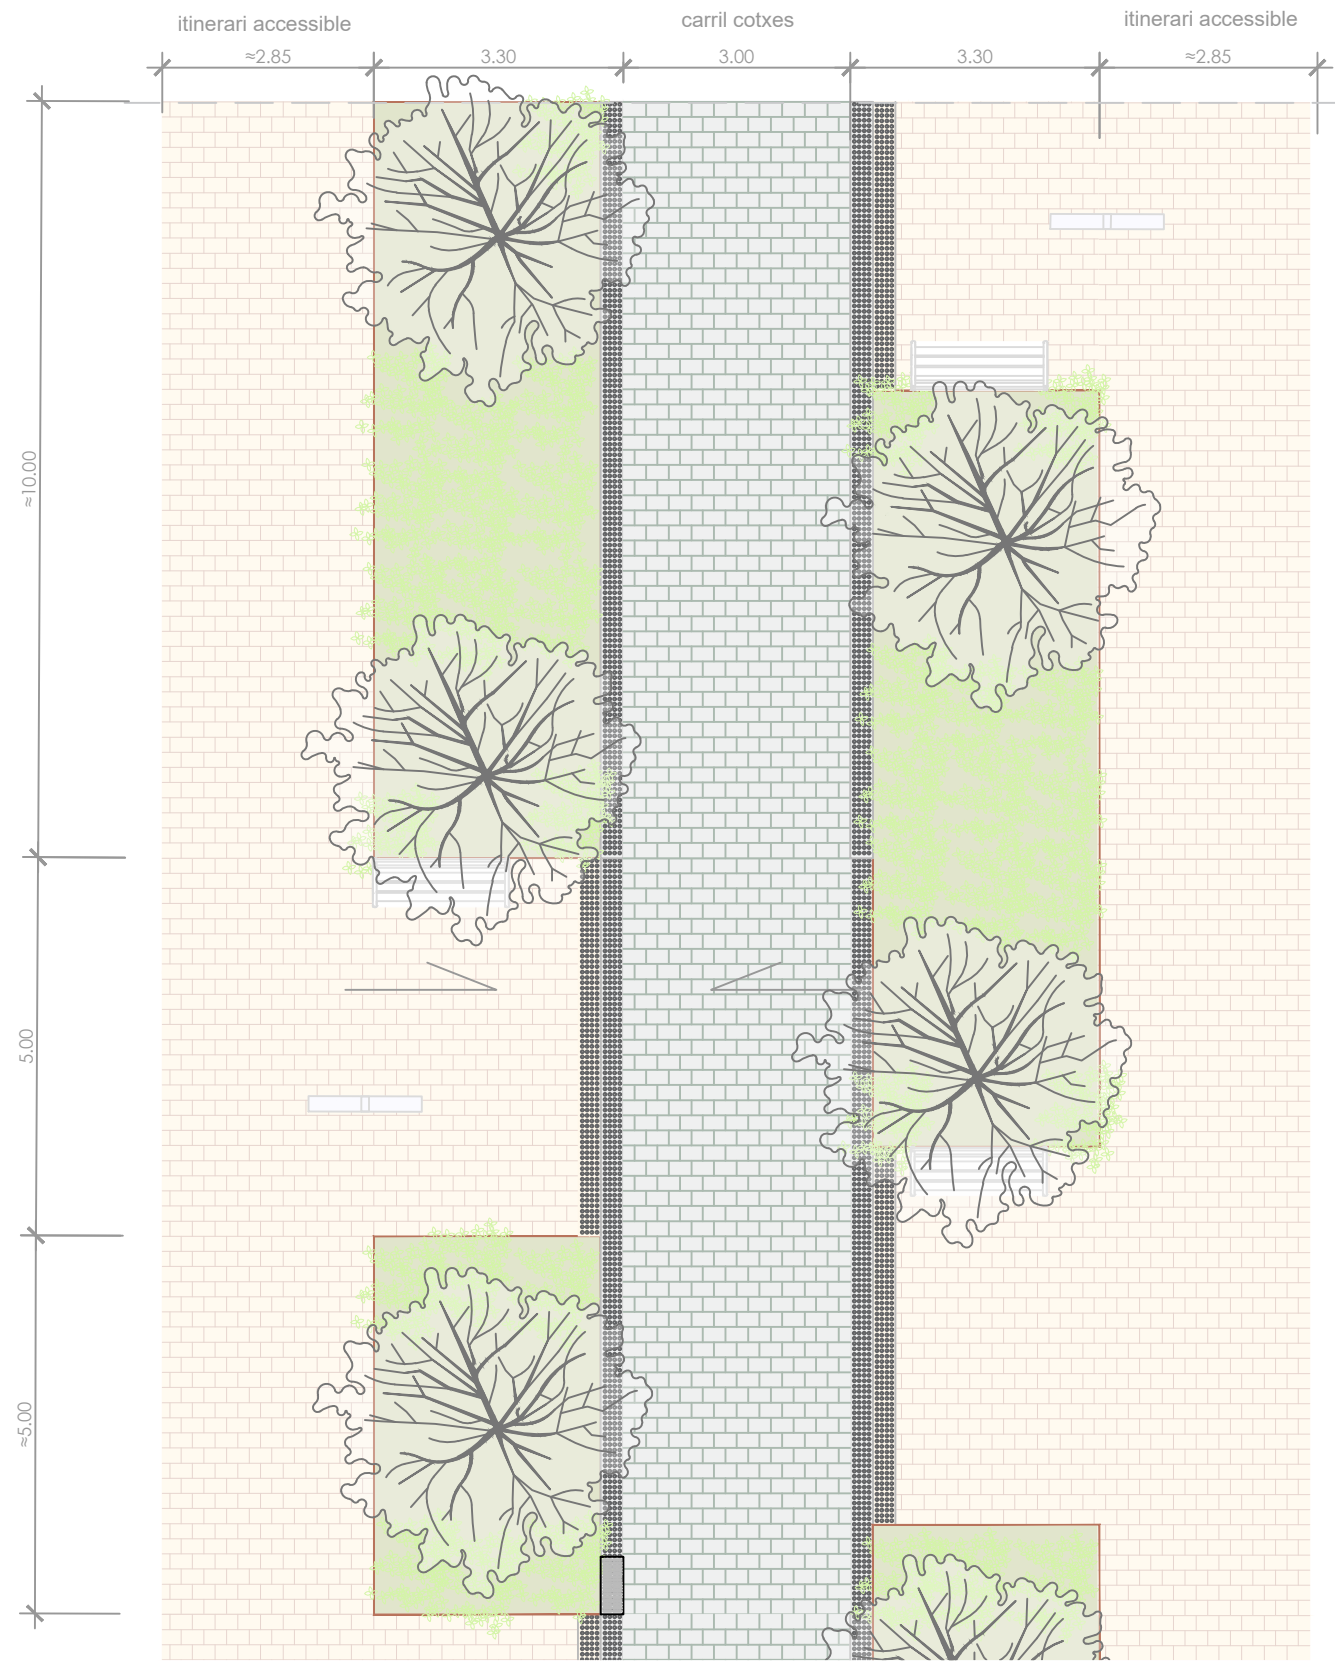

PLANTA TIPUS PROPOSTA

AVINGUDA DE LA GENERALITAT

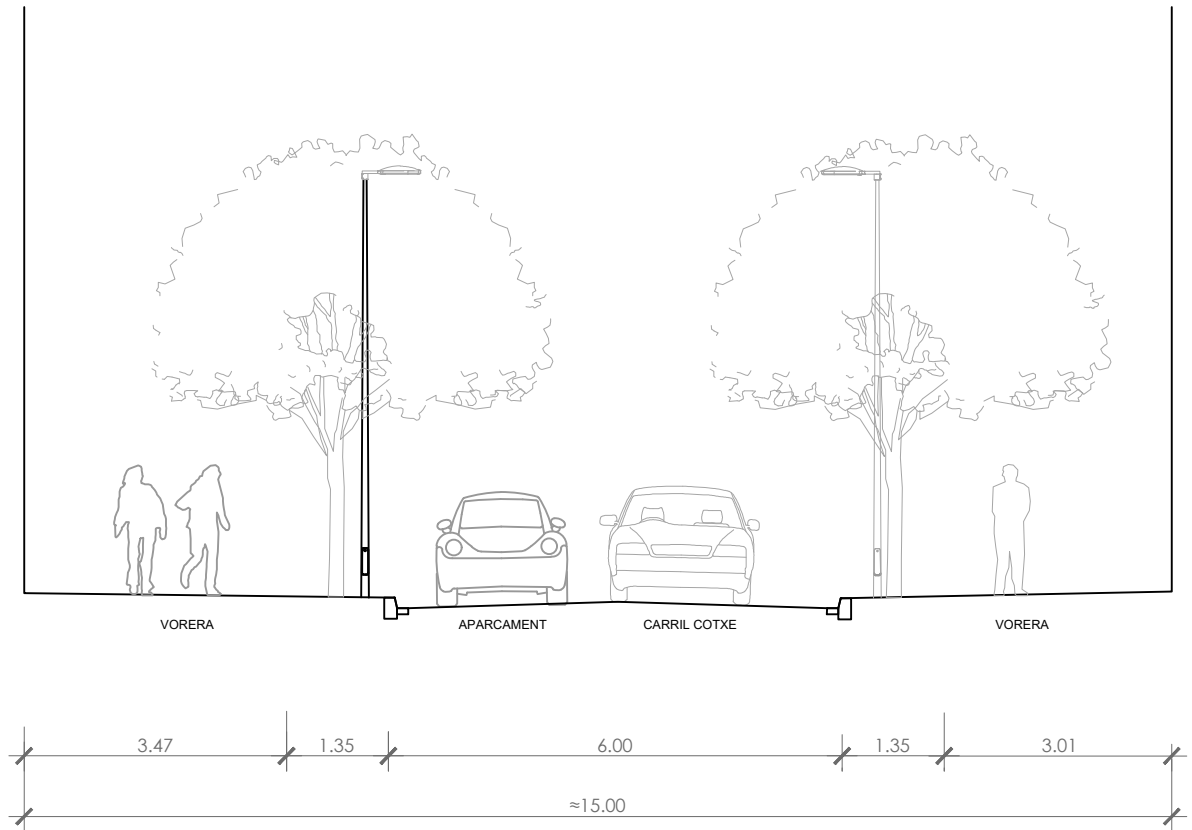

SECCIÓ ESTAT ACTUAL CARRER



SECCIÓ PROPOSTA CARRER

8871 BASE DETA.DWG



AJUNTAMENT DE
BARBERÀ DEL VALLÈS

L'ENGINYERIA
ESTUDI D'ENGINYERIA VALL, S.L.P.
Borrià, 55, 1er pis
Tel. 93 723 16 30
estudi@enginyeriavall.com
www.enginyeriavall.com



PER L'AJUNTAMENT DE BARBERÀ DEL VALLÈS

L'ENGINYER
JOSEP VALL ABAD
Enginyer Camins, col. num. 8506

DATA
MAIG 2024


TÍTOL DEL PROJECTE
AVANT PROJECTE PER A LA MILLORA DEL BARRI
DE CAN ESTEPER, A BARBERÀ DEL VALLÈS

ESCALES
A3 - 1/100
0 30

TÍTOL DEL PLÀNOL
PLANTA TIPUS DE LA PROPOSTA
SECCIONS TIPUS DE L'ESTAT ACTUAL I DE LA
PROPOSTA


NUM.
04.1
FULL
6 DE 14

SECCIÓ TIPUS DE VIAL D'ÚS PER A VIANANTS I VEHICLES EN PLATAFORMA ÚNICA
 B. AVINGUDA DE LA GENERALITAT TRAM ≈ 12 M

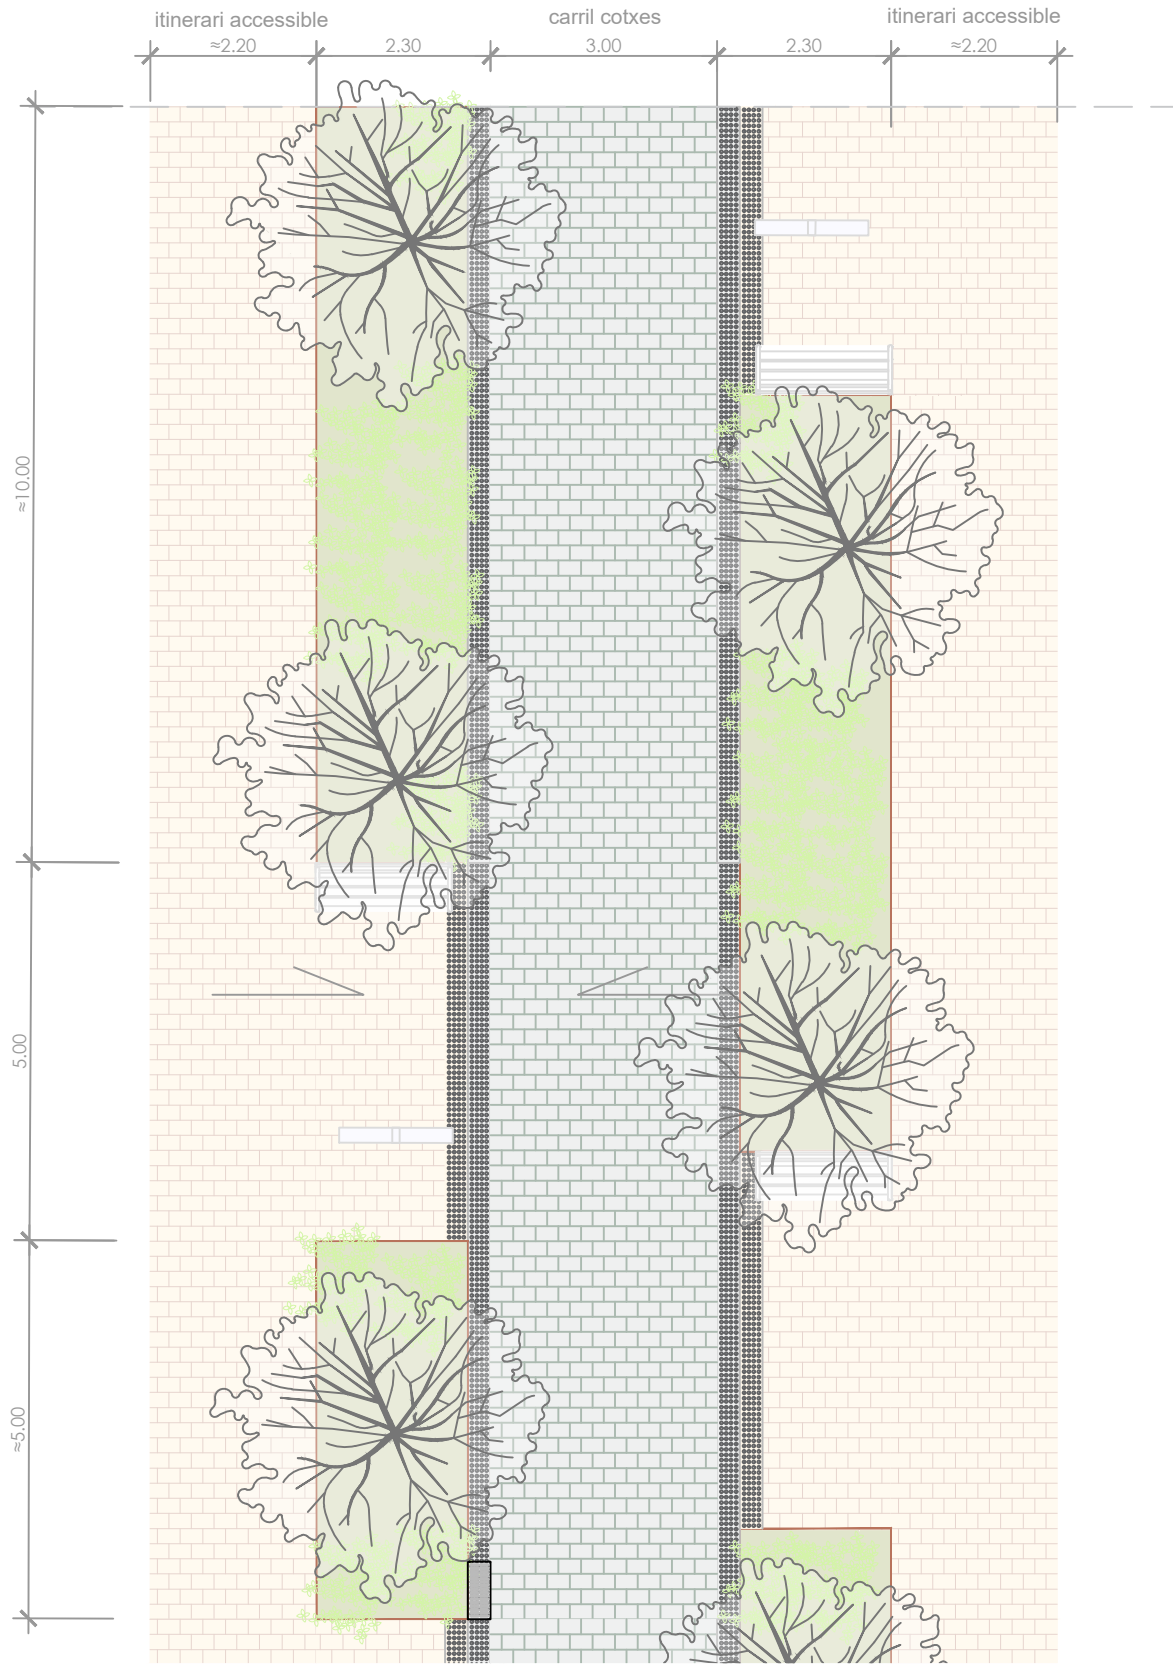


PLANTA TIPUS PROPOSTA

AVINGUDA DE LA GENERALITAT

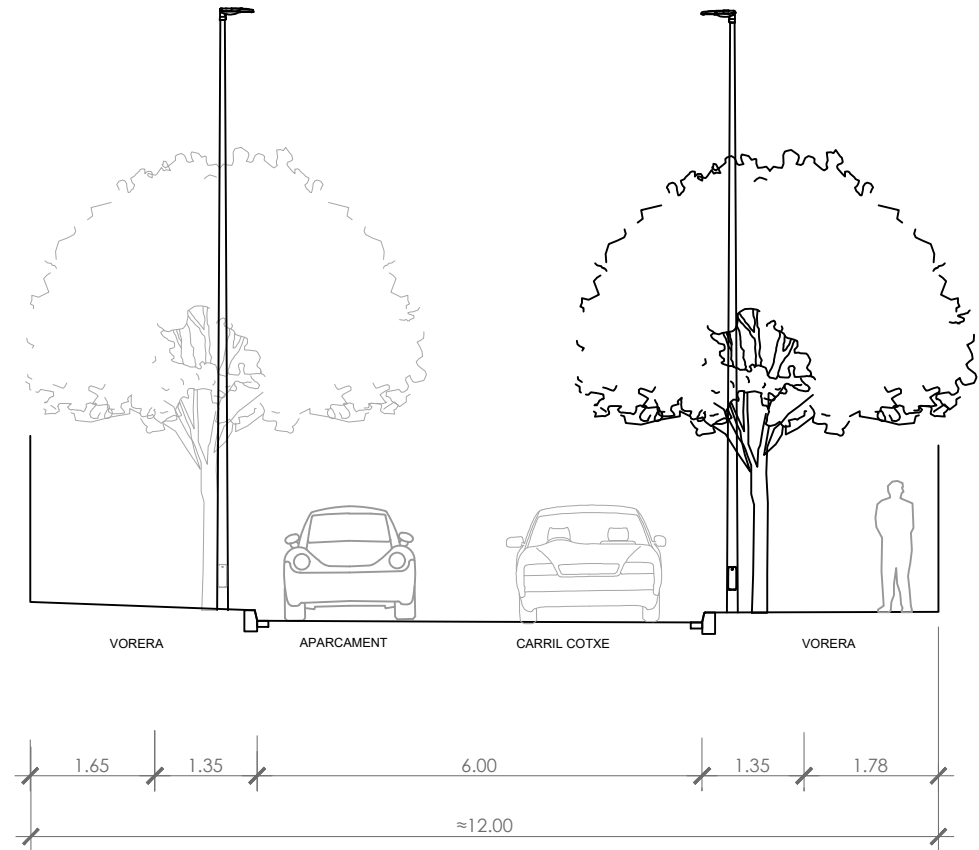

SECCIÓ ESTAT ACTUAL CARRER

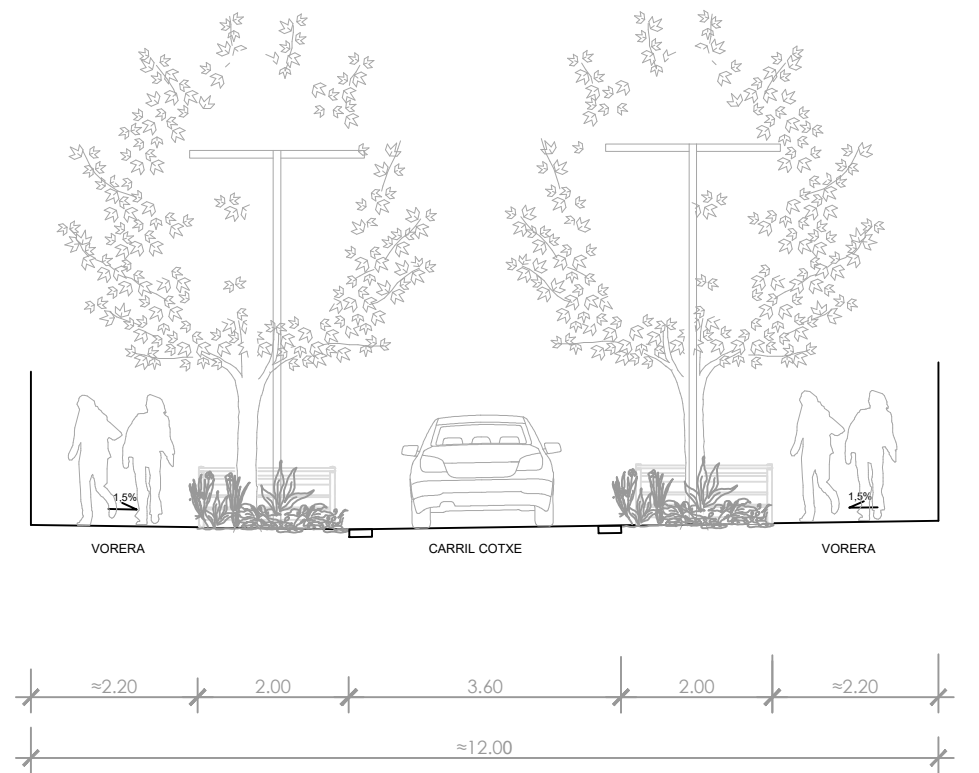

SECCIÓ PROPOSTA CARRER

8871 BASE DETA.DWG



AJUNTAMENT DE
 BARBERÀ DEL VALLÈS

L'ENGINYERIA
 ESTUDI D'ENGINYERIA VALL S.L.P.
 Borràs, 55, 1er pis
 Tel. 93 723 16 30
 estudi@enginyeriavall.com
 www.enginyeriavall.com



PER L'AJUNTAMENT DE BARBERÀ DEL VALLÈS

L'ENGINYER
 JOSEP VALL ABAD
 Enginyer Camins, col. num. 8506

DATA
 MAIG 2024


TÍTOL DEL PROJECTE
 AVANT PROJECTE PER A LA MILLORA DEL BARRI
 DE CAN ESTEPER, A BARBERÀ DEL VALLÈS

ESCALES
 A3 - 1/100

TÍTOL DEL PLÀNOL
 PLANTA TIPUS DE LA PROPOSTA
 SECCIÓ TIPUS DE L'ESTAT ACTUAL I DE LA
 PROPOSTA


NUM.
 04.1
 FULL
 7 DE 14

SECCIÓ TIPUS DE VIAL D'ÚS PER A VIANANTS I VEHICLES EN PLATAFORMA SEGREGADA.
A. VARIANT CARRER AMB ARBRES NOUS

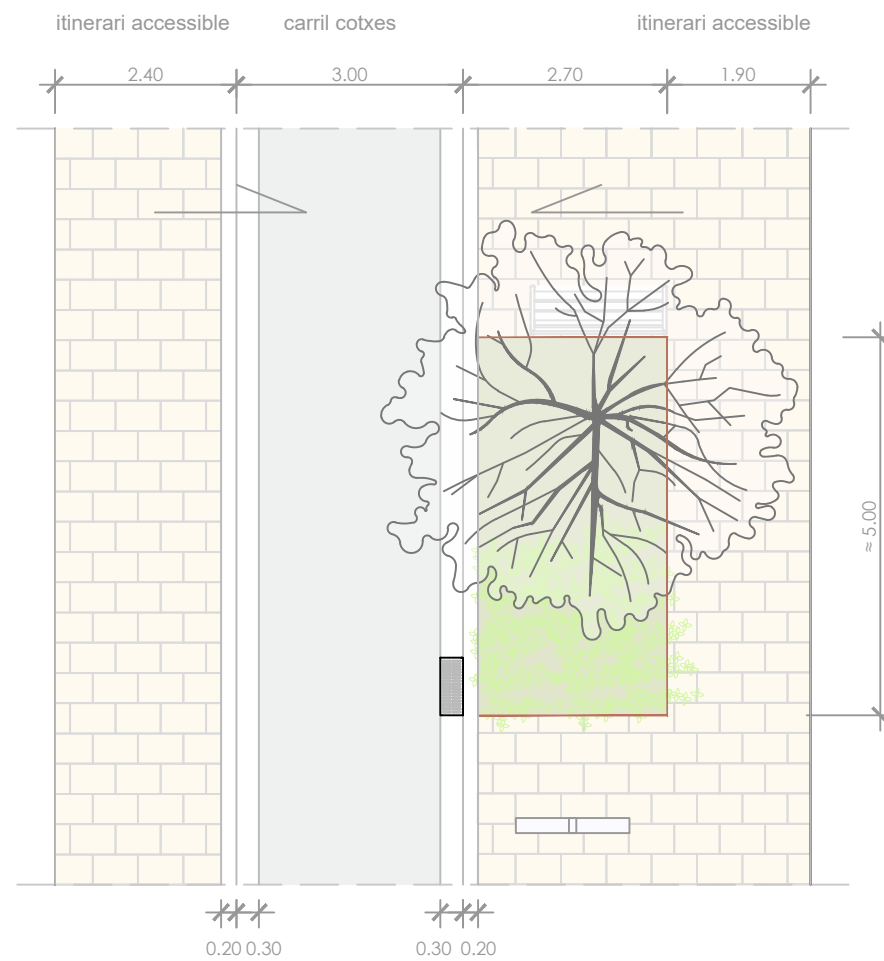


PLANTA TIPUS PROPOSTA

C/ DEL POETA MARAGALL, PINTOR FORTUNY, DE L'ESTACIÓ, MARQUESOS DE LLIÓ, D'ISAAC ALBÉNIZ

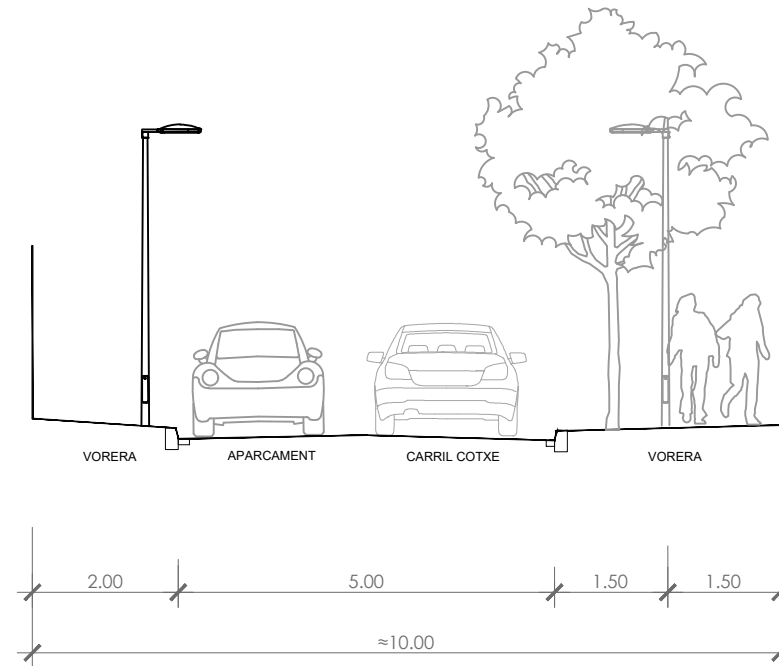


SECCIÓ ESTAT ACTUAL CARRER

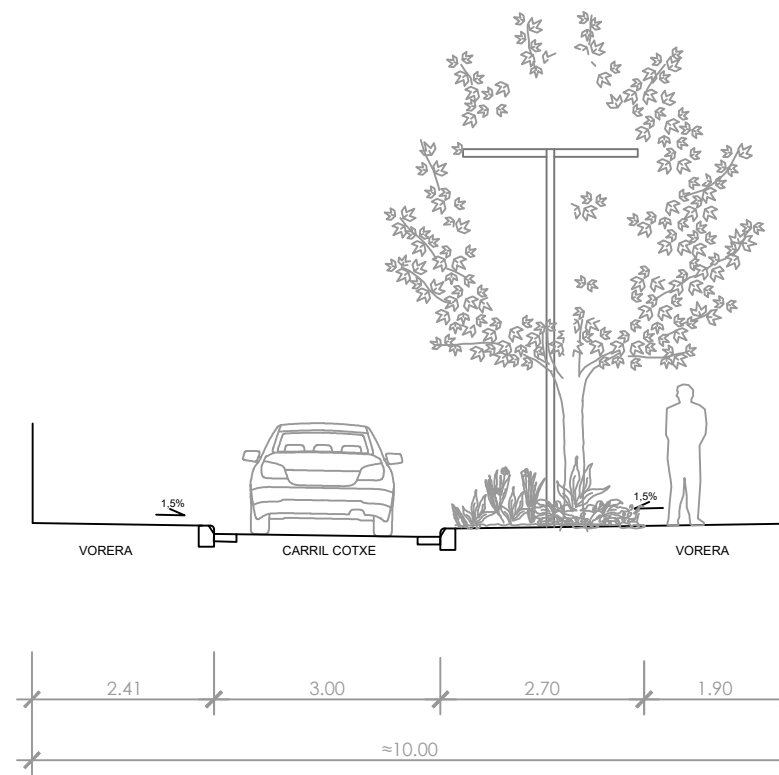

SECCIÓ PROPOSTA CARRER


8871 BASE DETA.DWG

SECCIÓ TIPUS DE VIAL D'ÚS PER A VIANANTS I VEHICLES EN PLATAFORMA SEGREGADA.
A.bis.VARIANT CARRER AMB ARBRES NOUS I APARCAMENT

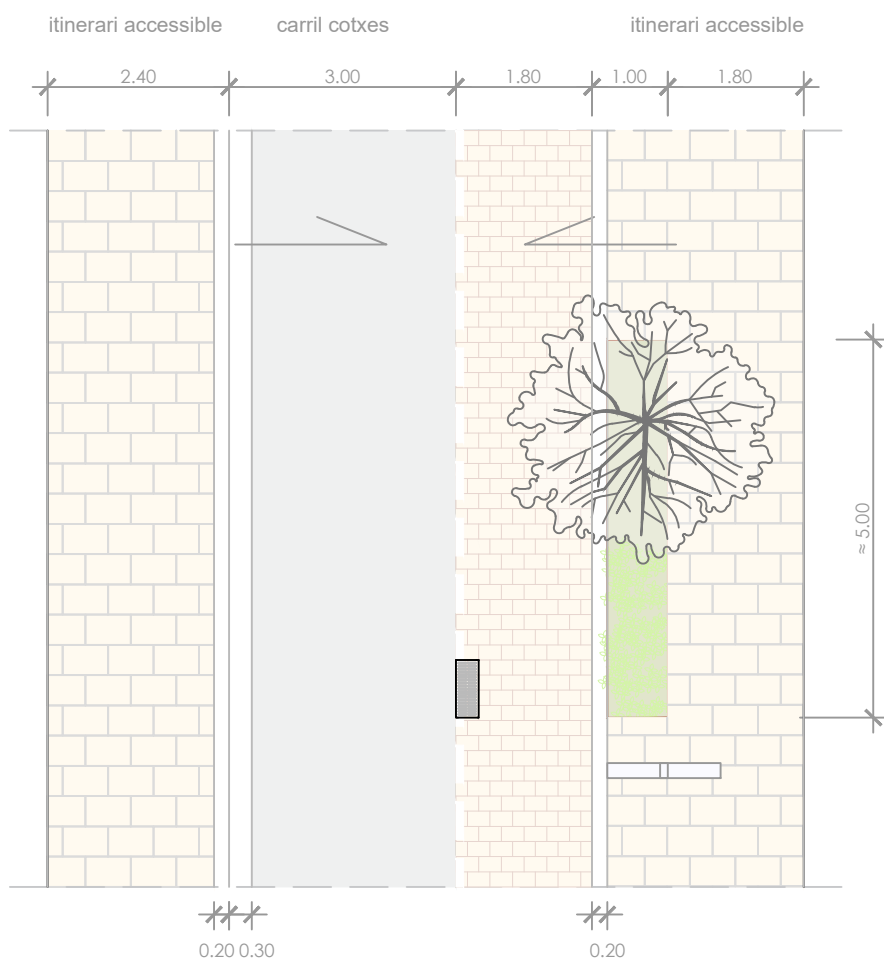


PLANTA TIPUS PROPOSTA

C/ D'ISAAC ALBÉNIZ, PINTOR FORTUNY, DEL POETA MARAGALL, DE L'ESTACIÓ, MARQUESOS DE LLIÓ,

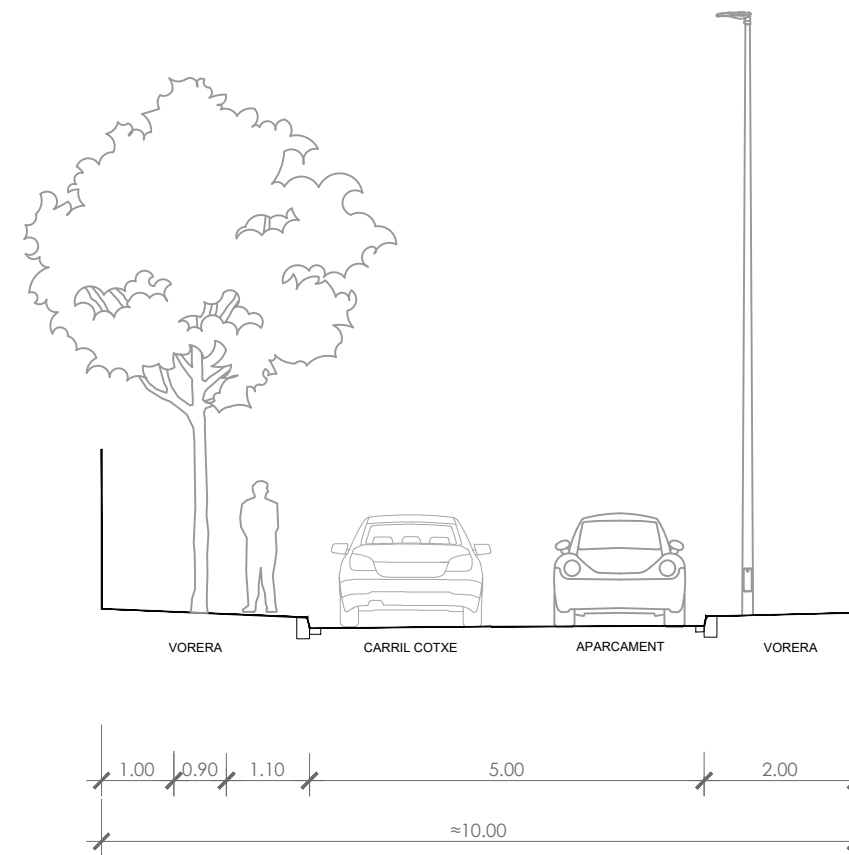

SECCIÓ ESTAT ACTUAL CARRER

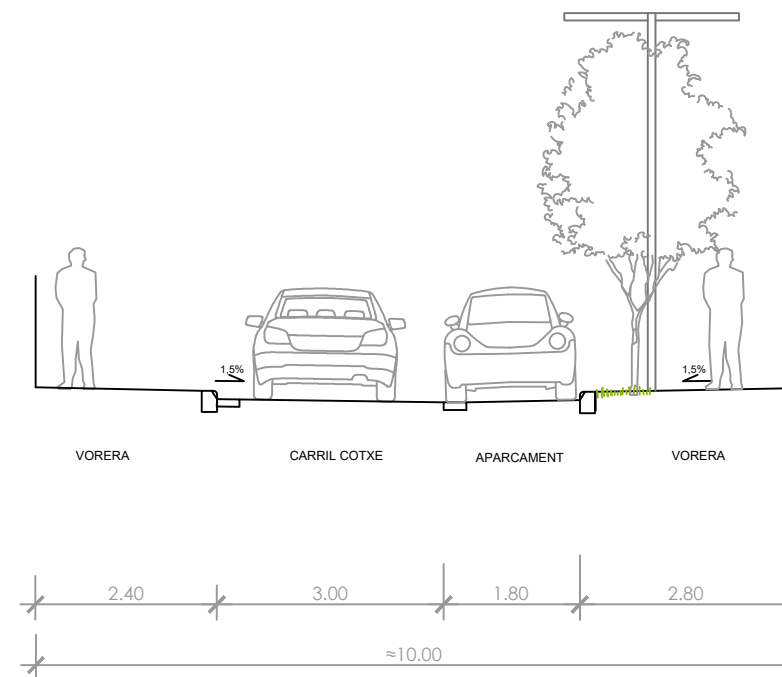

SECCIÓ PROPOSTA CARRER

8871 BASE DETA.DWG



AJUNTAMENT DE
BARBERÀ DEL VALLÈS

L'ENGINYERIA
ESTUDI D'ENGINYERIA VALL, S.L.P.
Borras, 59, 1er pis
Tel. 93 723 16 30
estudi@enginyeriavall.com
www.enginyeriavall.com



PER L'AJUNTAMENT DE BARBERÀ DEL VALLÈS

L'ENGINYER
JOSEP VALL ABAD
Enginyer Camins, col. num. 8506

DATA
MAIG 2024


TÍTOL DEL PROJECTE
AVANT PROJECTE PER A LA MILLORA DEL BARRI
DE CAN ESTEPER, A BARBERÀ DEL VALLÈS

ESCALES
A3 - 1/100
0 50

TÍTOL DEL PLÀNOL
PLANTA TIPUS DE LA PROPOSTA
SECCIONS TIPUS DE L'ESTAT ACTUAL I DE LA
PROPOSTA


NUM.
04.1
FULL
9 DE 14

SECCIÓ TIPUS DE VIAL D'ÚS PER A VIANANTS I VEHICLES EN PLATAFORMA SEGREGADA.
B. VARIANT CARRER AMB ARBRES EXISTENTS

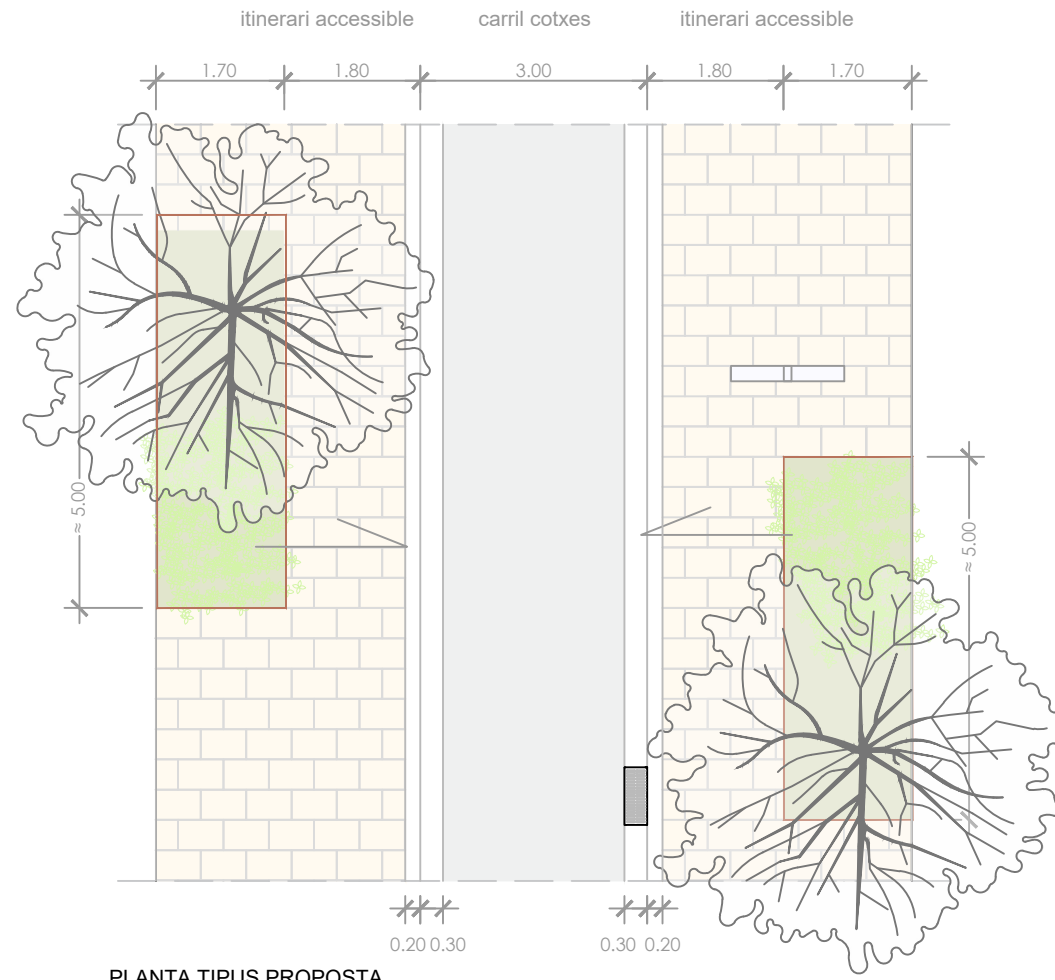


PLANTA TIPUS PROPOSTA

C/ MARQUESOS DE BARBERÀ, DE L'ESTACIÓ, JOAQUIM RUYRA

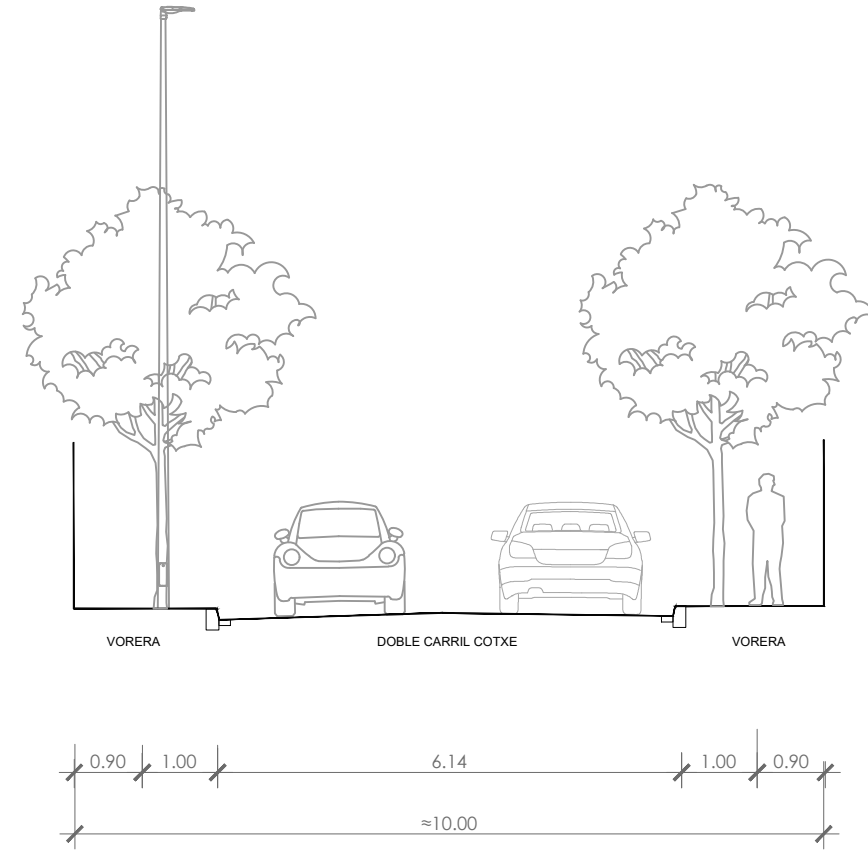

SECCIÓ ESTAT ACTUAL CARRER

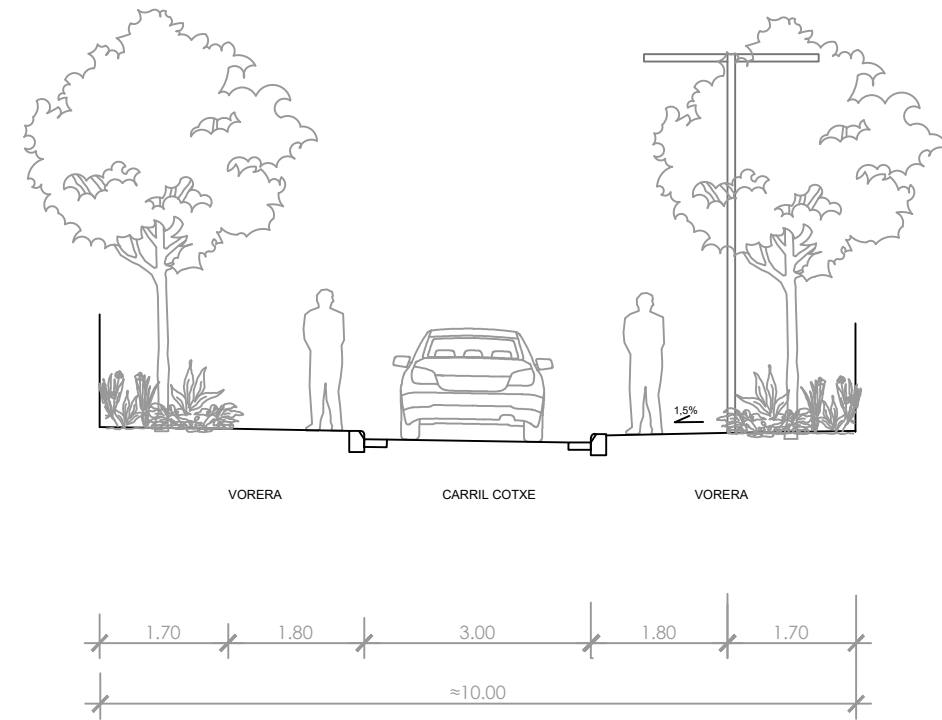

SECCIÓ PROPOSTA CARRER

8871 BASE DETA.DWG



AJUNTAMENT DE
BARBERÀ DEL VALLÈS

L'ENGINYERIA
ESTUDI D'ENGINYERIA VALL, S.L.P.
Borrià, 59, 1er pis
Tel. 93 723 16 30
estudi@enginyeriavall.com
www.enginyeriavall.com



PER L'AJUNTAMENT DE BARBERÀ DEL VALLÈS

L'ENGINYER

JOSEP VALL ABAD
Enginyer Camins, col. num. 8506

DATA
MAIG 2024

TÍTOL DEL PROJECTE
AVANT PROJECTE PER A LA MILLORA DEL BARRI
DE CAN ESTEPER, A BARBERÀ DEL VALLÈS

ESCALES


A3 - 1/100
0 30

TÍTOL DEL PLÀNOL

PLANTA TIPUS DE LA PROPOSTA
SECCIONS TIPUS DE L'ESTAT ACTUAL I DE LA
PROPOSTA


NUM.
04.1
FULL
10 DE 14

SECCIÓ TIPUS DE VIAL D'ÚS PER A VIANANTS I VEHICLES EN PLATAFORMA SEGREGADA.
C. VARIANT CARRER SENSE ARBRES

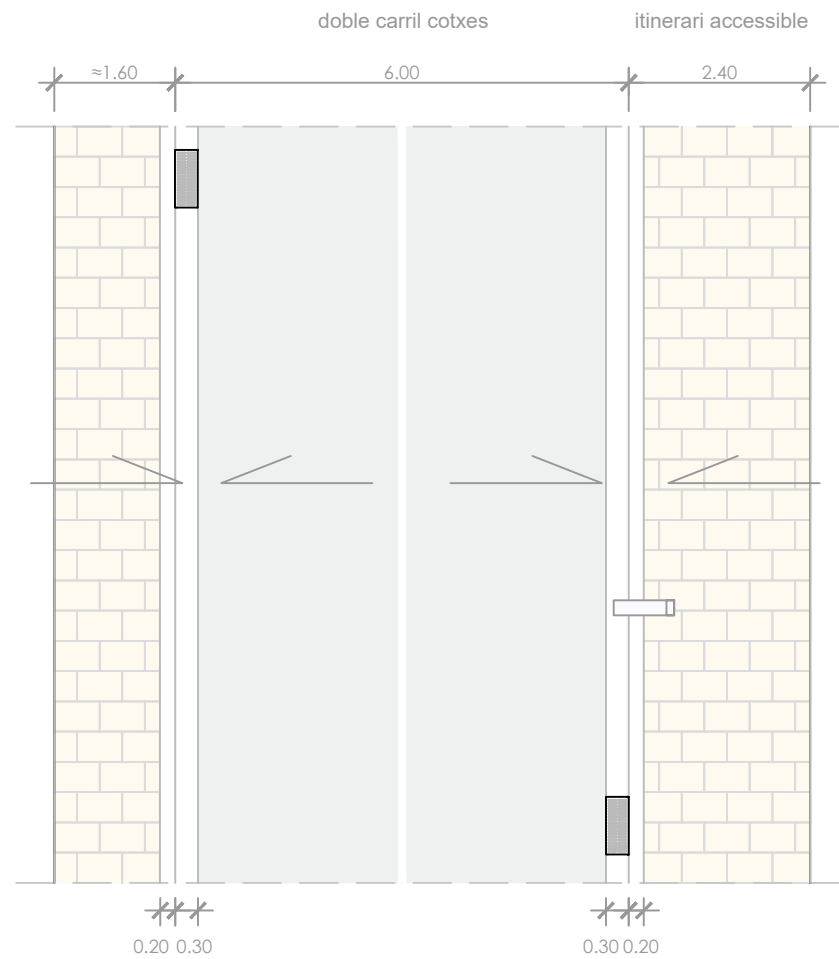


PLANTA TIPUS PROPOSTA

C/ DE L'ESTACIÓ

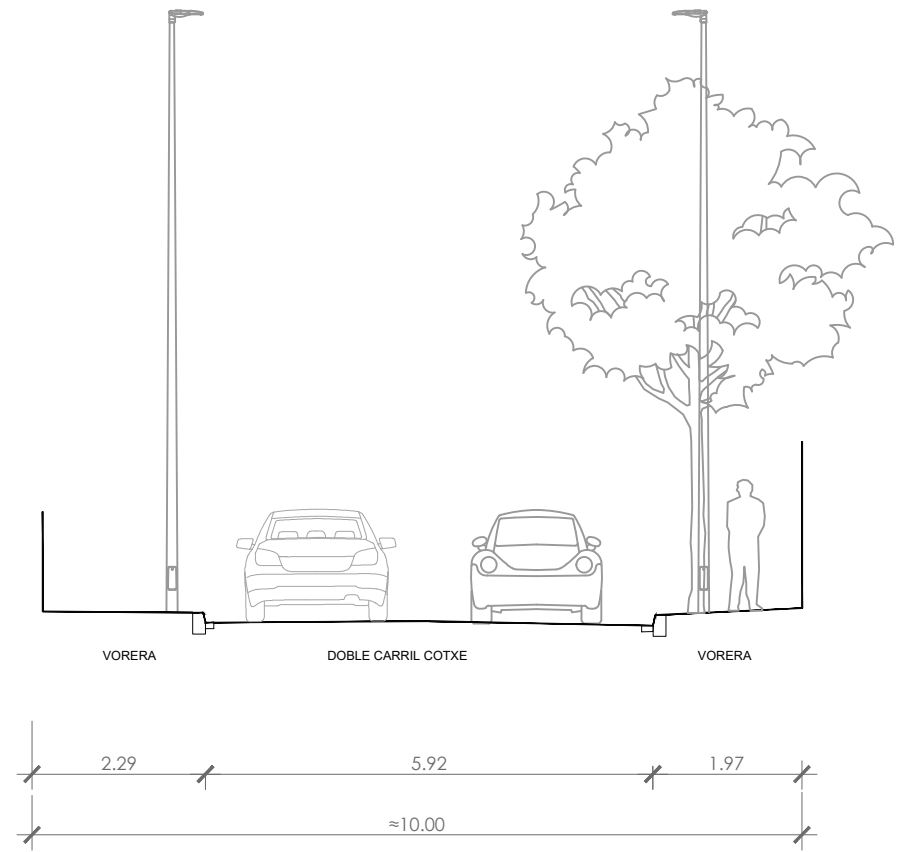


SECCIÓ ESTAT ACTUAL CARRER

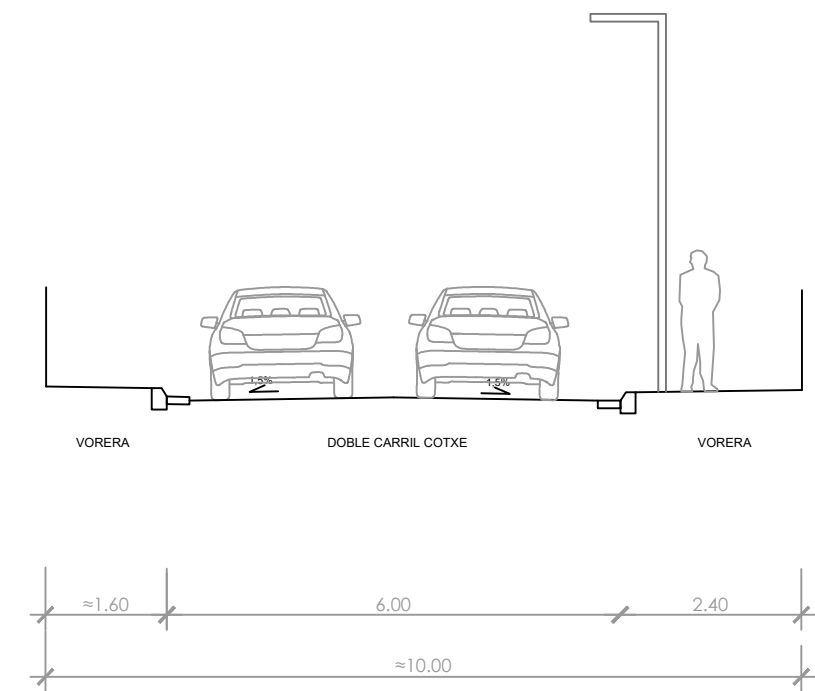

SECCIÓ PROPOSTA CARRER


8871 BASE DETA.DWG

SECCIÓ TIPUS DE VIAL D'ÚS PER A VIANANTS I VEHICLES EN PLATAFORMA ÚNICA.
A. VARIANT CARRER AMB UNA SOLA VORERA

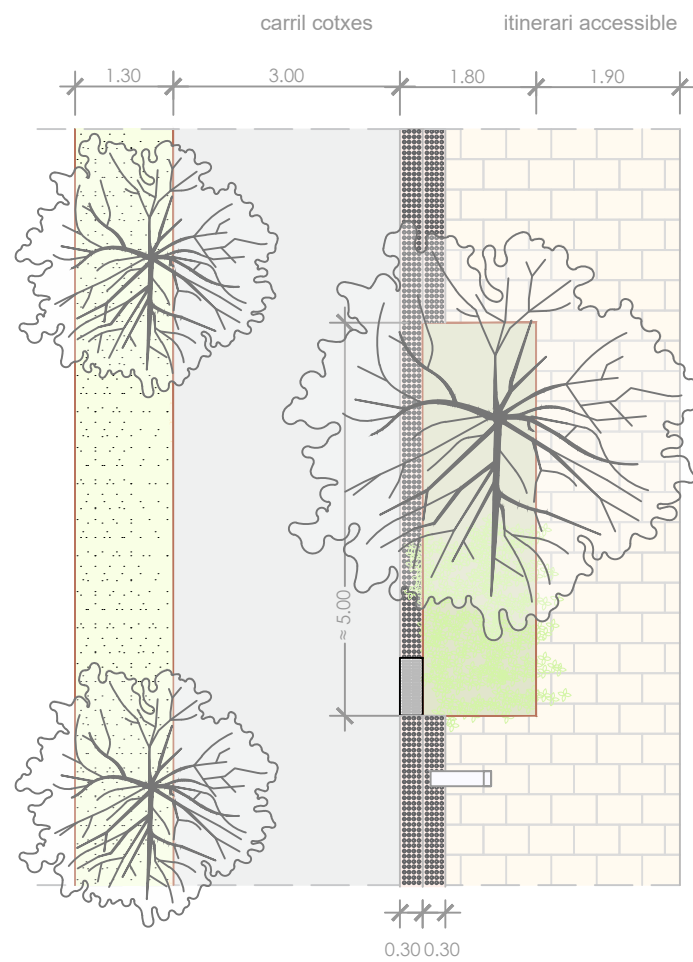


PLANTA TIPUS PROPOSTA

C/ DEL FERROCARRIIL

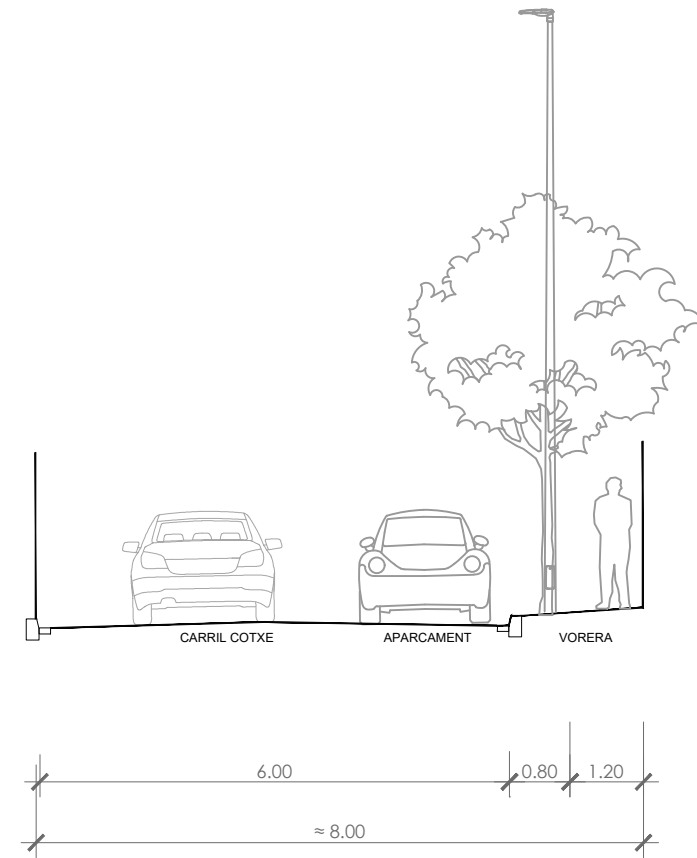


SECCIÓ ESTAT ACTUAL CARRER

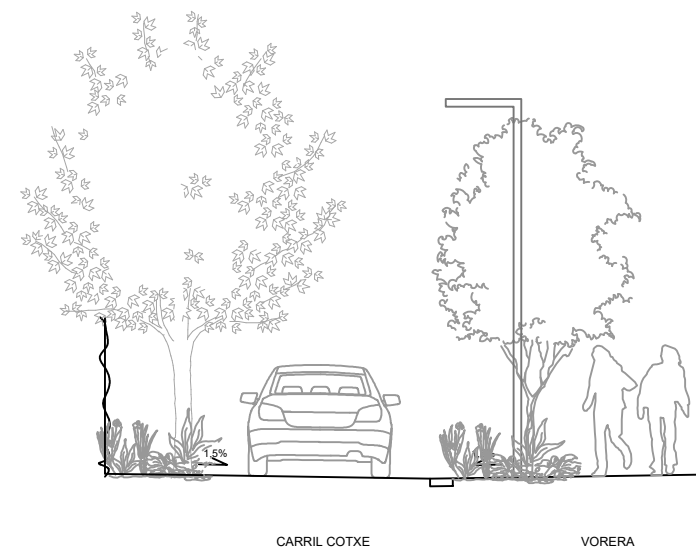

SECCIÓ PROPOSTA CARRER


8871 BASE DETA.DWG

SECCIÓ TIPUS DE VIAL D'ÚS PER A VIANANTS I VEHICLES EN PLATAFORMA ÚNICA.
B. VARIANT CARRER AMB APARCAMENTS

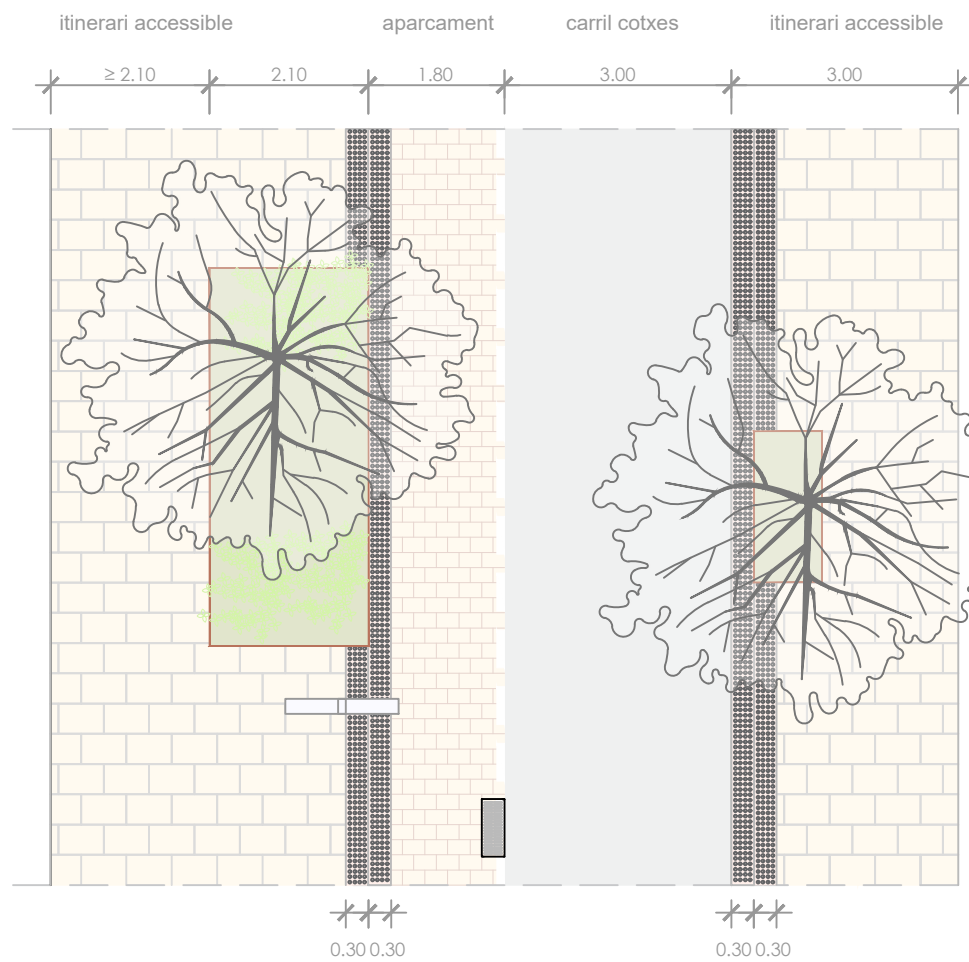


PLANTA TIPUS PROPOSTA

RONDA DE L'EST, C/ DE LA TORRE ESTAPER

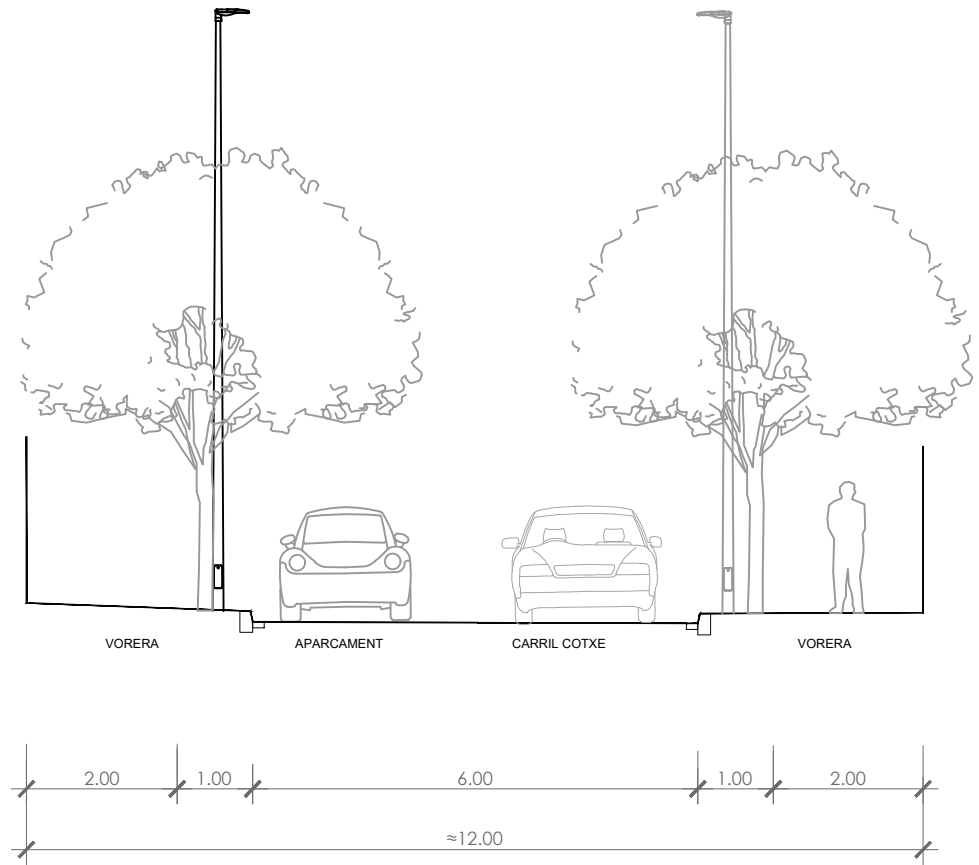


SECCIÓ ESTAT ACTUAL CARRER

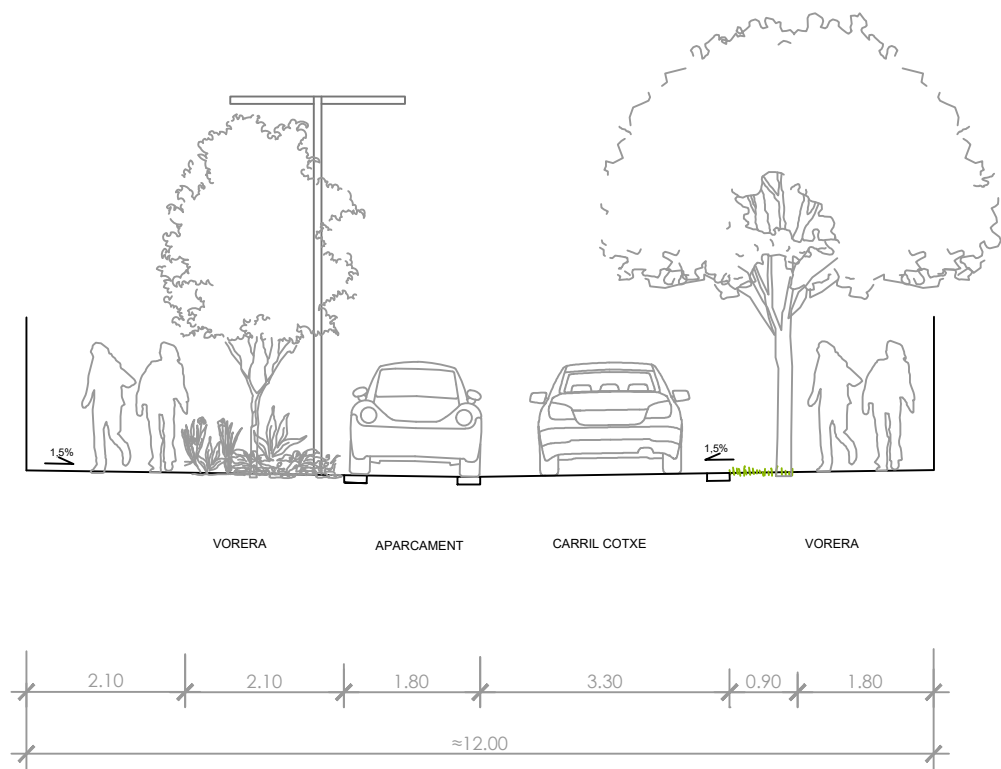


SECCIÓ PROPOSTA CARRER

8871 BASE DETA.DWG


SECCIÓ TIPUS DE VIAL D'ÚS PER A VIANANTS I VEHICLES EN PLATAFORMA ÚNICA.
C. VARIANT CARRER SENSE APARCAMENTS

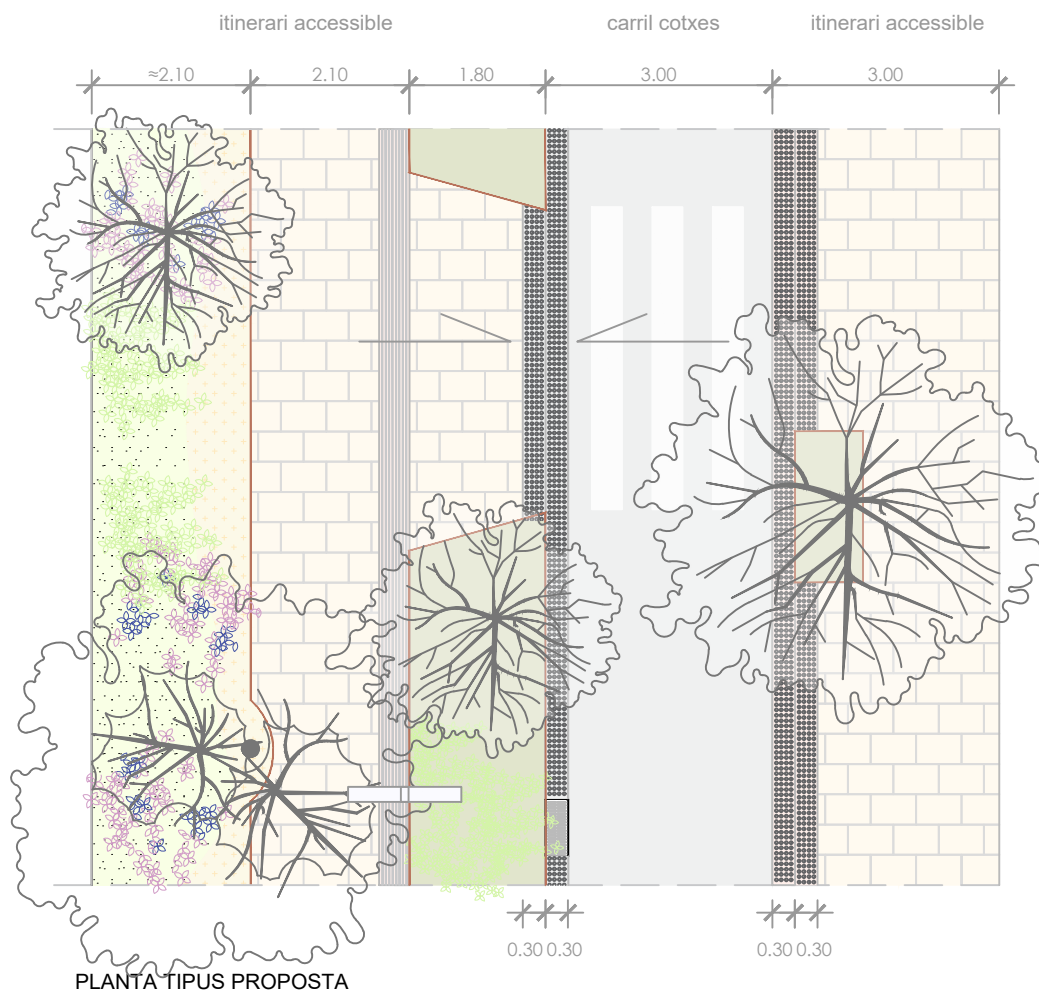

RONDA DE L'EST

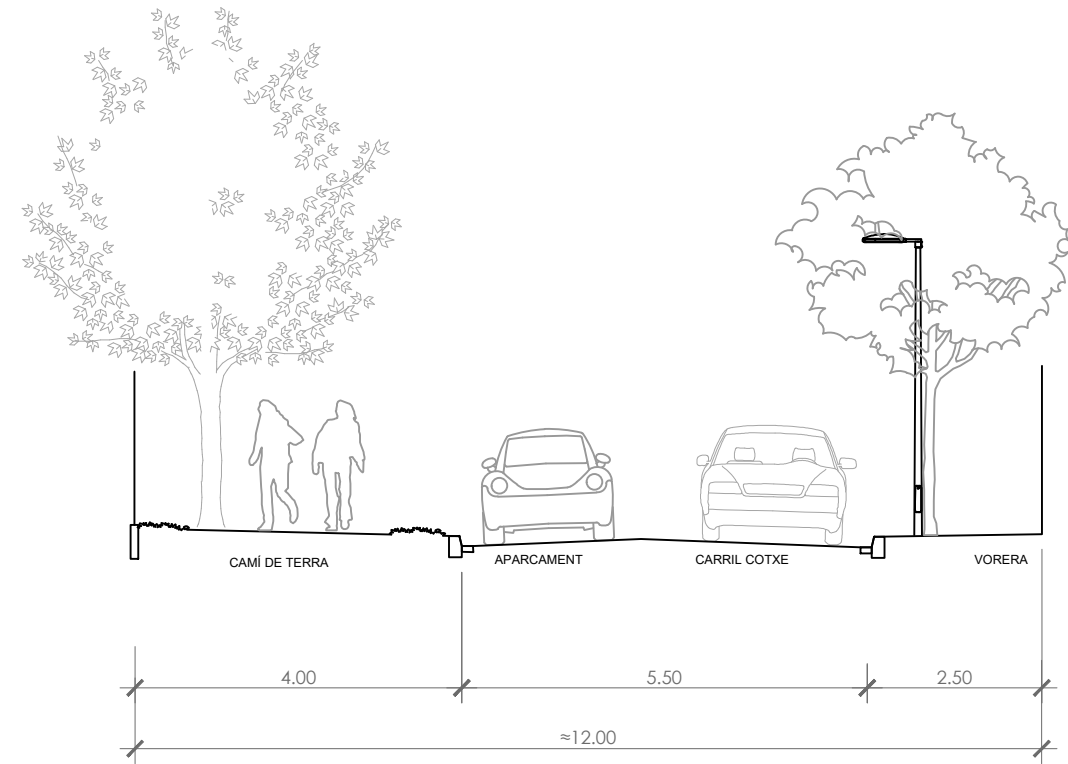

SECCIÓ ESTAT ACTUAL CARRER

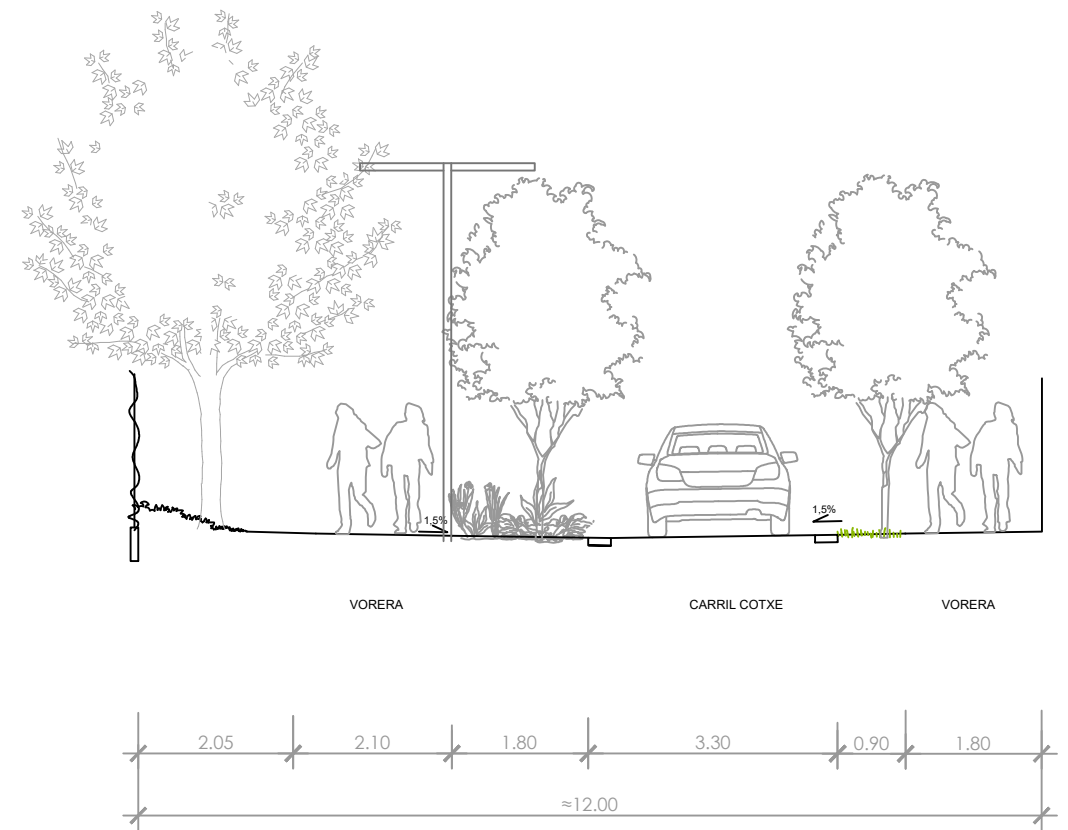

8871 BASE DETA.DWG